



R1
szt.1

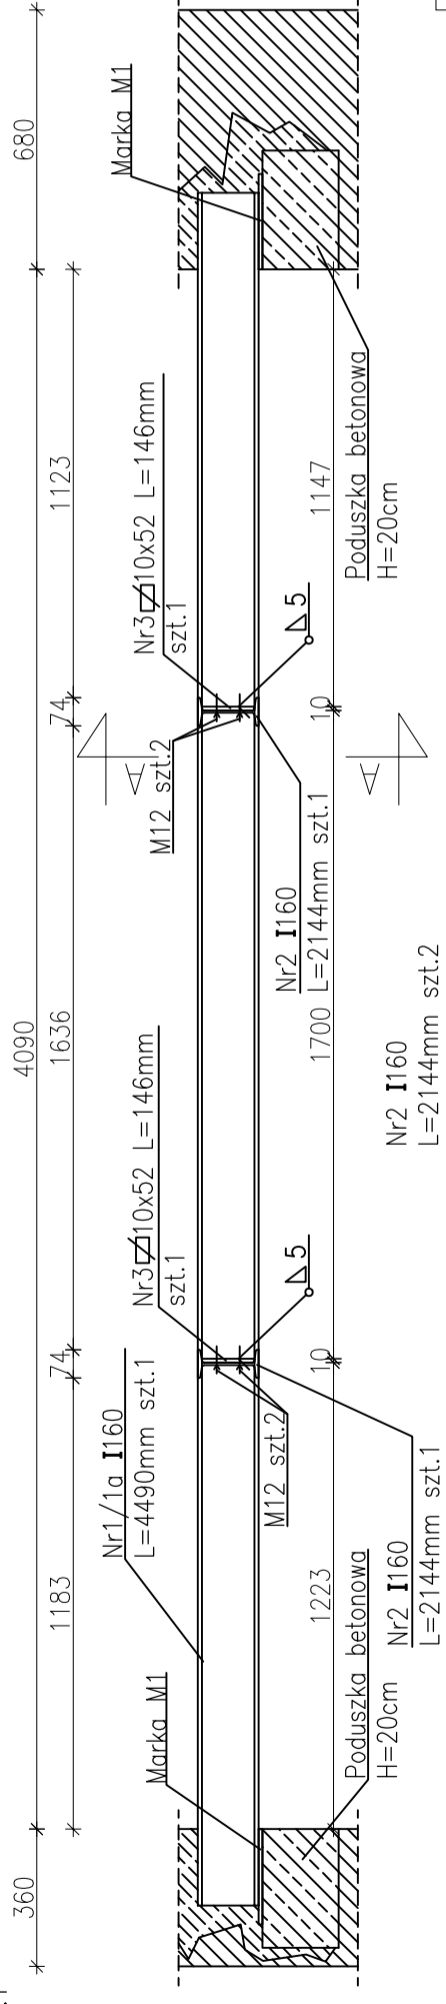


Nr1/1a I160
L=4490mm szt.2
Skala 1:10

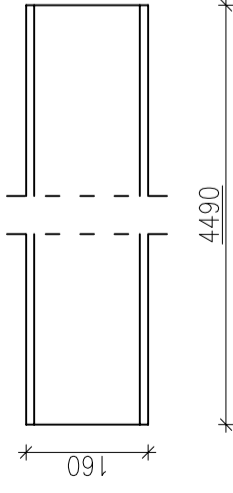


UWAGA!

Nr1/1a sq elementami w odbiciu lustrzanym!

Nr2 I160
L=2144mm szt.2
Skala 1:10

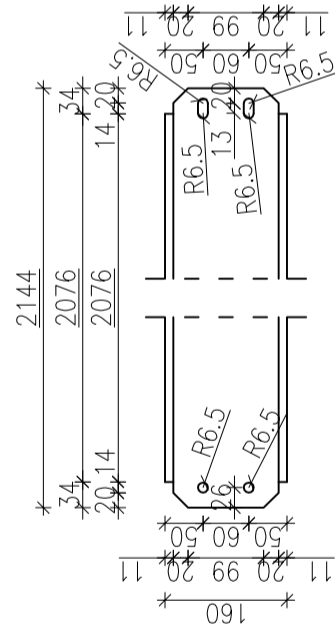


Nr3 10x52
L=146mm szt.4
Skala 1:10

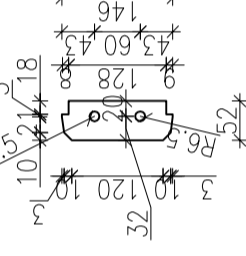

PRZEKRÓJ A-A

Skala 1:10

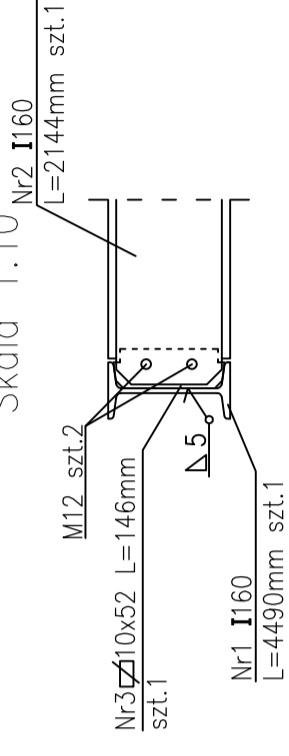

STAL PROFILOWA: S235JR
STAL ZBROJENIOWA: A-I
ELEKTRODY ER1.46
WYKAZ STALI PROFILOWEJ NR1


Konstrukcja
PRACOWNIA PROJEKTOWA
Ryszard Klemiata

70-535 Szczecin, ul. Osiek 9
tel. +48(91) 81-20-158


PRAWA AUTORSKIE ZASTRZEŻONE
COPYRIGHTS RESERVED

Przedmiotowy projekt architektoniczny jest chroniony prawem autorskim zgodnie z art. 1 i par. 1 pkt 1 ustawy z dnia 27 czerwca 1997 r. o prawie autorskim i prawach pokrewnych zgodnie z art. 4 lit. g) z dnia 4 lutego 1994 r. (Dz.U. nr 24, poz. 83 z 23.02.95)

R2
szt.1

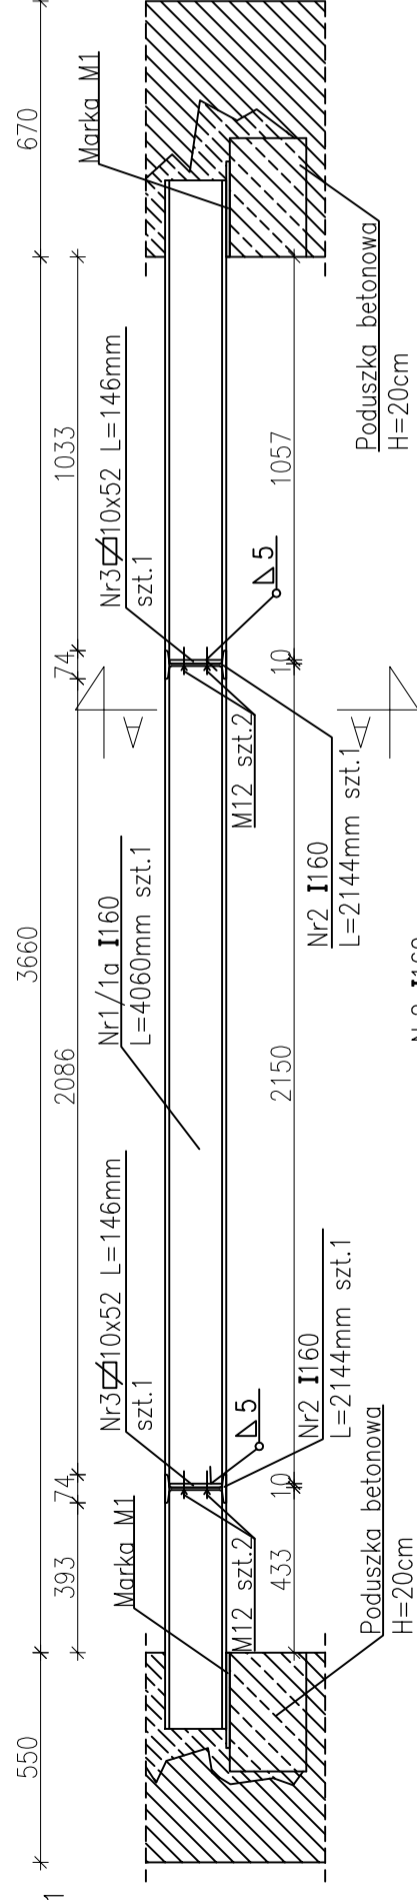


Nr1/1a I160
L=4060mm szt.2
Skala 1:10

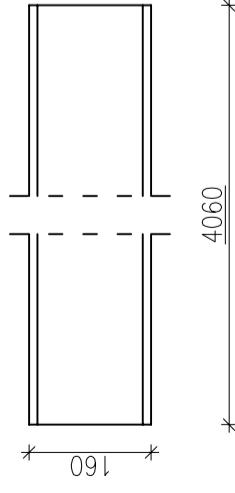


UWAGA!

Nr1/1a sq elementami w odbiciu lustrzanym!

Nr2 I160
L=2144mm szt.2
Skala 1:10

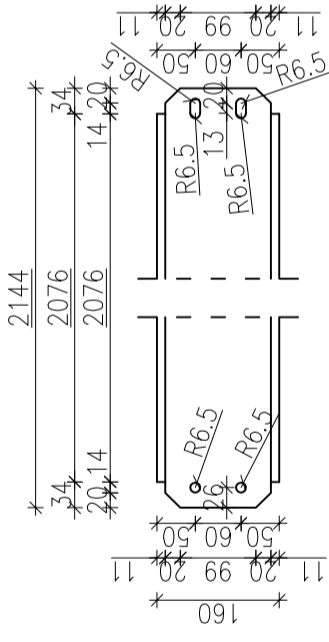


Nr3 10x52
L=146mm szt.4
Skala 1:10

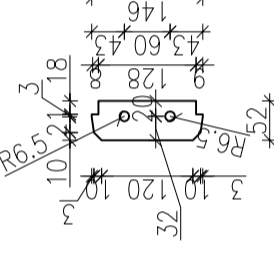

PRZEKRÓJ A-A

Skala 1:10

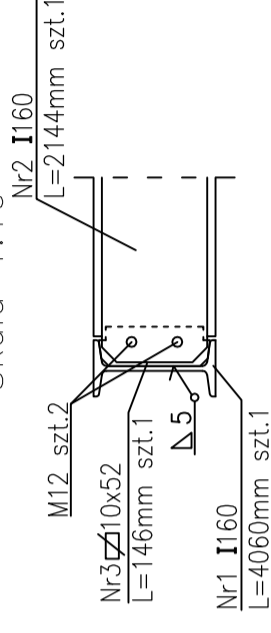

PROJEKT BUDOWLANY/WYKONAWCZY

PROJEKTANT:

mgr inż. Ryszard KLEMIATA
upr. proj. nr 258/Sz/87

specjalność konstrukcyjno-budowlana

SPRAWDZAJĄCY:

mgr inż. Andrzej BRODOWSKI
upr. proj. nr 107/Sz/85

specjalność konstrukcyjno-budowlana

OPRACOWANIE:

mgr inż. Paweł Olszowski

projekt:

projekt:

projekt:

PRZEbudowa i budowa nowego wejścia do zby
przycięć wraz z pomieszczeniami towarzyszącymi oraz
budowa windy dla samodzielnego publicznego zakładu
opieki zdrowotnej Ministerstwa Spraw Wewnętrznych i
Administracji przy ul. Jagiellońskiej 44 w Szczecinie

adres:
SAMODZIELNY PUBLICZNY ZAKŁAD OPIEKI ZDROWOTNEJ MINISTERSTWA
SPRAW WEWNĘTRZNYCH I ADMINISTRACJI W SZCZECINIE
UL. JAGIELLOŃSKA 44 70-382 SZCZECIN

inwestor / użytkownik / adres:
SAMODZIELNY PUBLICZNY ZAKŁAD OPIEKI ZDROWOTNEJ
MINISTERSTWA SPRAW WEWNĘTRZNYCH I ADMINISTRACJI W
SZCZECINIE
UL. JAGIELLOŃSKA 44 70-382 SZCZECIN

rysunek / temat / część:
PODKONSTRUKCJE STALOWE R1-2

tytuł: P.B./W. KONSTRUKCJA

skala: 1:20

data: Szczecin, 04.2019

proj. nr. K-4

rew.: