


Na szkicu zaznaczono przewody kominowe, które są droższe do parteru oraz podgrzewania ustalono ma podstę-kię podgrzewania.

MISTRZ KOMINIARSKI
Sławomir Dyruch
 upr. nr 18930 z dnia 07.12.2000r.

Zestawienie pomieszczeń			
Kondygnacja	Nr	Nazwa pomieszczenia	Powierzchnia
Poziom 0			
	0.1.	repcpcj	26,0
	0.2.	gabriel	12,4
	0.3.	gabriel	11,3
	0.4.	komunikacja	41,6
	0.5.	gabriel	11,5
	0.6.	gabriel	12,3
	0.7.	gabriel	56,0
	0.8.	gabriel	9,9
	0.9.	wc	7,7
	0.10.	wc	7,6
	0.11.	pom. tech.	8,3
	0.12.	pom. tech.	3,8
	0.13.	pom. tech.	4,2
	0.14.	przedstolek	3,2
	0.15.	klatka schodowa	8,4
			226,2 m ²

NAZWA I ADRES OBIEKTU: Inwentaryzacja budynku SPZOZ MSWIA przy ul. Piotra Skargi 16 dz. nr 62/4, obręb 2140		PRACOWNIA PROJEKTOWA ARCHIDEA Szczecin 70-542, Rynek Słomny 3/5 tel. (91) 812-19-68, 805-07-6-61	
INWESTOR: SPZOZ MSWIA Jagiellońska 44, 70-382 Szczecin		BRANŻA: ARCH.	
TEMAT RYSUNKU: RZUT PARTERU		SKALA: 1:100	
OFRACOWAŁ: mgr inż. arch. ANNA PLĄTEK upr. nr 10/Sz/2002		DATA: KWIECIEŃ 2020	
NUMER RYSUNKU: i2		INWENTARYZACJA	

Wszystkie prawa zastrzeżone. Kopiaowanie, publikacja oraz wszelkie inne formy wykorzystania projektu bez zgody autora będą naruszeniem przepisów wykrępczych z ustawy o Ochronie Praw Autorskich.

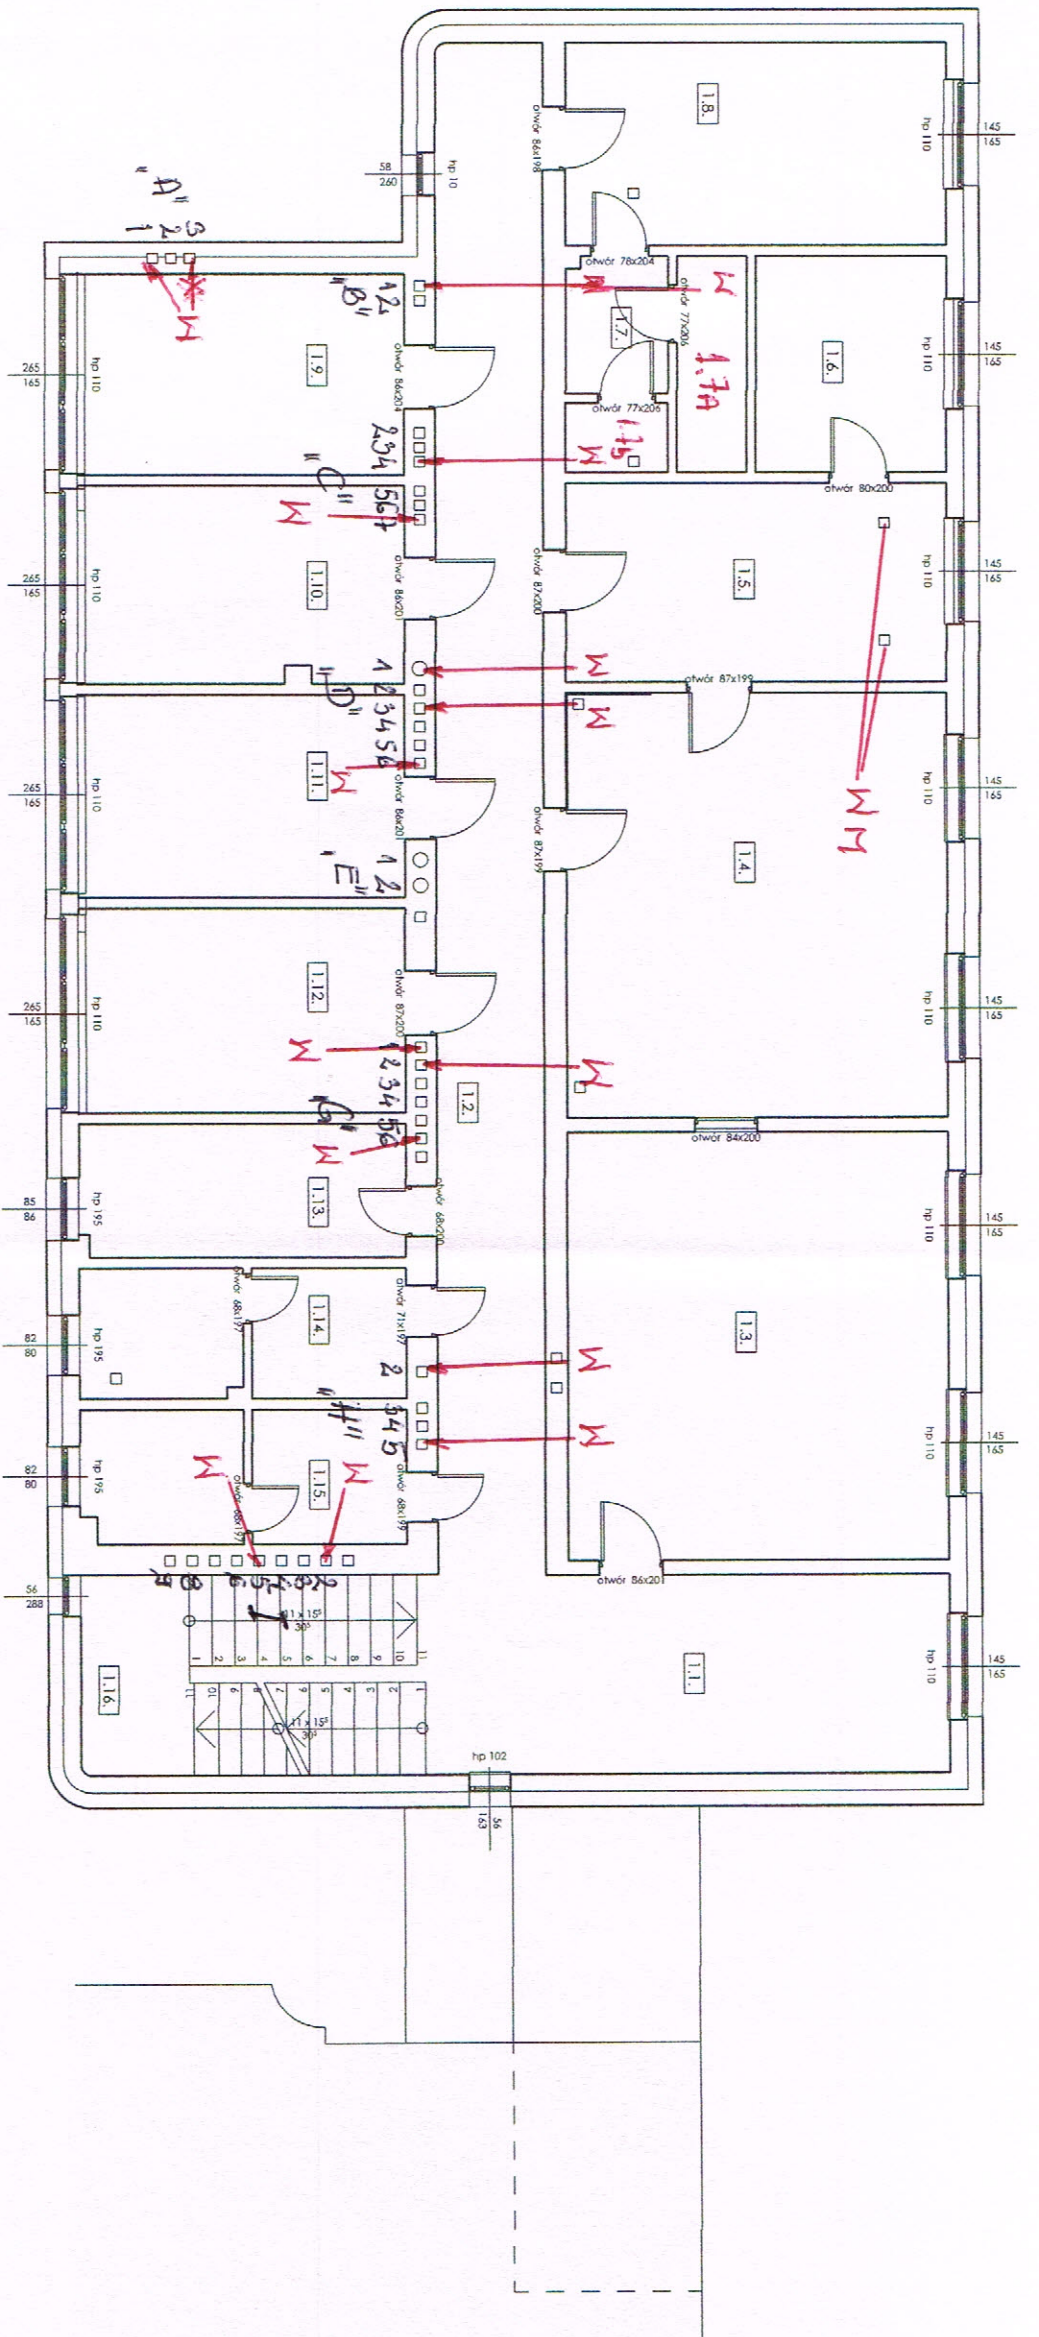

Szkie piętra z zaaranowaniem przewodów kominiowych i podgrzew i podgrzew do przewodów kominiowych w obrębie piętra.


Wn - oznacza, że kratki wykorzystywane są w systemie wentylacji mechanicznej

MISTRZ KOMINIARSKI
Stawomir Okruch
 upr. nr 19630 z dnia 01.12.2000r.

Zestawienie pomieszczeń		
Kod/numeracja	Nazwa pomieszczenia	Powierzchnia
Poziom +1		
1.1.	Komunikacja	19,0
1.2.	Komunikacja	31,1
1.3.	gabriel	31,5
1.4.	gabriel	29,9
1.5.	gabriel	14,4
1.6.	gabriel	7,7
1.7.	wc	6,8
1.8.	gabriel	14,2
1.9.	gabriel	12,9
1.10.	gabriel	12,3
1.11.	gabriel	12,5
1.12.	gabriel	12,9
1.13.	gabriel	8,0
1.14.	wc	7,9
1.15.	wc	8,1
1.16.	Klatka schodowa	6,6
		235,8 m ²



NAZWA I ADRES OBIEKTU: Inwentaryzacja budynku przy ul. Piotra Skargi 16 dz. nr 62/4, obręb 21.40		PRACOWNIA PROJEKTOWA ARCHIDEA Szczecin 70-542, Rynek Senny 3/5 Tel. (91) 812-19-68 605-07-6-61	
INWESTOR: SPZOZ MSWIA Jagiellońska 44, 70-382 Szczecin		BRANŻA: ARCH.	
TEMAT RYSUNKU: RZUT PIĘTRA		SKALA: 1:100	
OPERACJALNY: mgr inż. arch. ANNA PLATEK upr. nr 10/SZ/2002		DATA: KWIECIEŃ 2020	
NUMER RYSUNKU: i3		WSKAZANE PRACY: ZAPRZESIONE	
Ekspozycja, publikacja oraz wszelkie inne formy wykorzystania projektu bez zezwolenia autora będą niezgodnym przedsięwzięciem wykraczającym z zakresu Ochrony Praw Autorskich.			

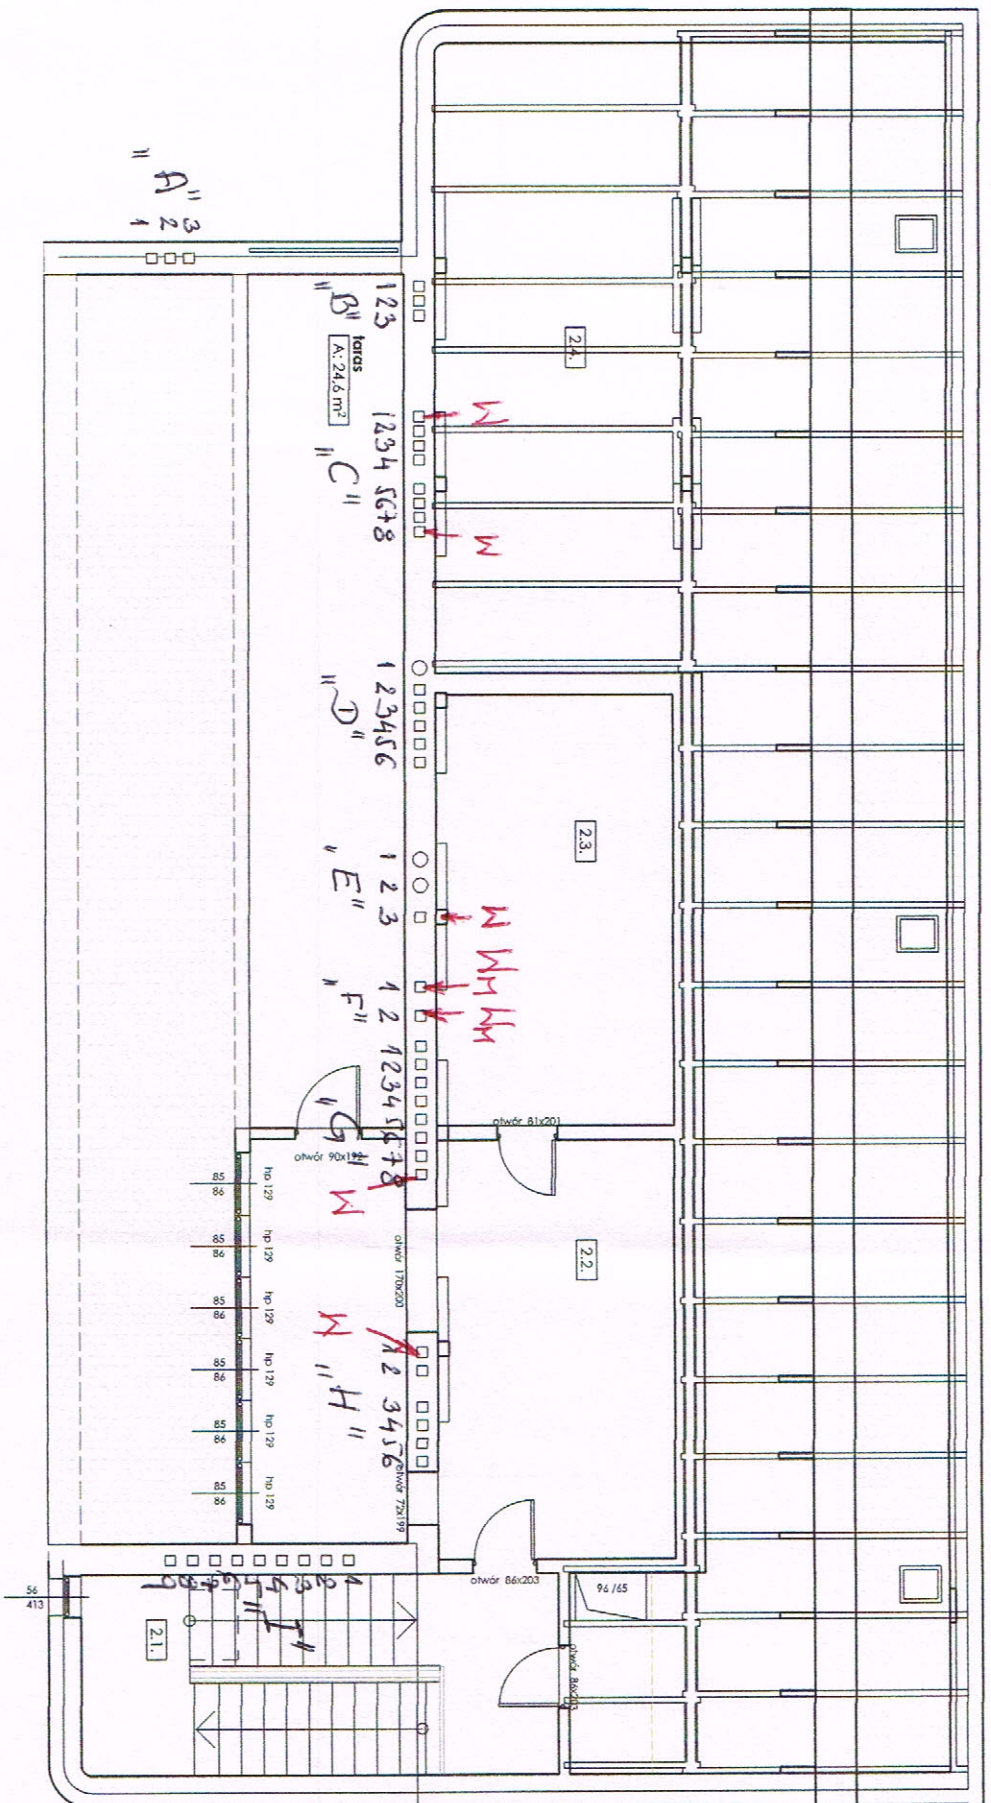

Zestawienie pomieszczeń			
Kod/numeracja	Nr	Nazwa pomieszczenia	Powierzchnia
Poziom +2			
		torcs	24,6
2.1.		Klatka schodowa	13,1
2.2.		pom.	31,1
2.3.		pom. centrali went.	18,9
2.4.		przeszłość poddasza	114,2
			201,9 m ²

Szkic poddasza z zaopraczeniem przewodów kominowych w obrębie i poddasza do przewodów kominowych w obrębie poddasza.

Wm - oznacza, że podłączona jest wentylacja mechaniczna

MISTRZ KOMINIARSKI
Olga Okuch
 Sławomir Okuch
 upr. nr 13630 z dnia 01.12.2000r

NAZWA I ADRES OBIEKTU: Inwentaryzacja budynku SPZOZ MSWIA przy ul. Piotra Skargi 16 dz. nr 62/4, obręb 21.40		PRACOWNIA PROJEKTOWA ARCHIDEA Szczecin 70-542, Rynek Starzy 3/5 Tel. (91) 812-19-88, 805-07-6-61	
INWESTOR:	SPZOZ MSWIA	BRANŻA:	SCALA:
TEMAT RYSUNKU:	Jagiellońska 44, 70-382 Szczecin	ARCH.:	1:100
RZUT PODDASZA		FAZA: INWENTARYZACJA	
		NUMER RYSUNKU: i4	
OPRACOWAŁ:	mgr inż. arch. ANNA PŁATEK upr. nr 10/SZ/2002	DATA:	KWIECIEŃ 2020

WSTĘPNE PRAWA ZABRZĄDZĄCE
 Księgowanie, publikacja oraz wszelkie inne formy wykorzystania projektu bez zгоды outsource będą naruszeniem
 przepisów wydanych z tytułu o Ochronie Praw Autorskich.