


ANEKS SOCJ.	PRZEDBIBLIOTEK	WC
Pom. nr 1.3	Pom. nr 1.4	Pom. nr 1.5
TERAKOTA	TERAKOTA	TERAKOTA
A: 27,45 m ²	A: 27,45 m ²	A: 27,45 m ²

1 x 60W 1 x 60W 1 x 60W

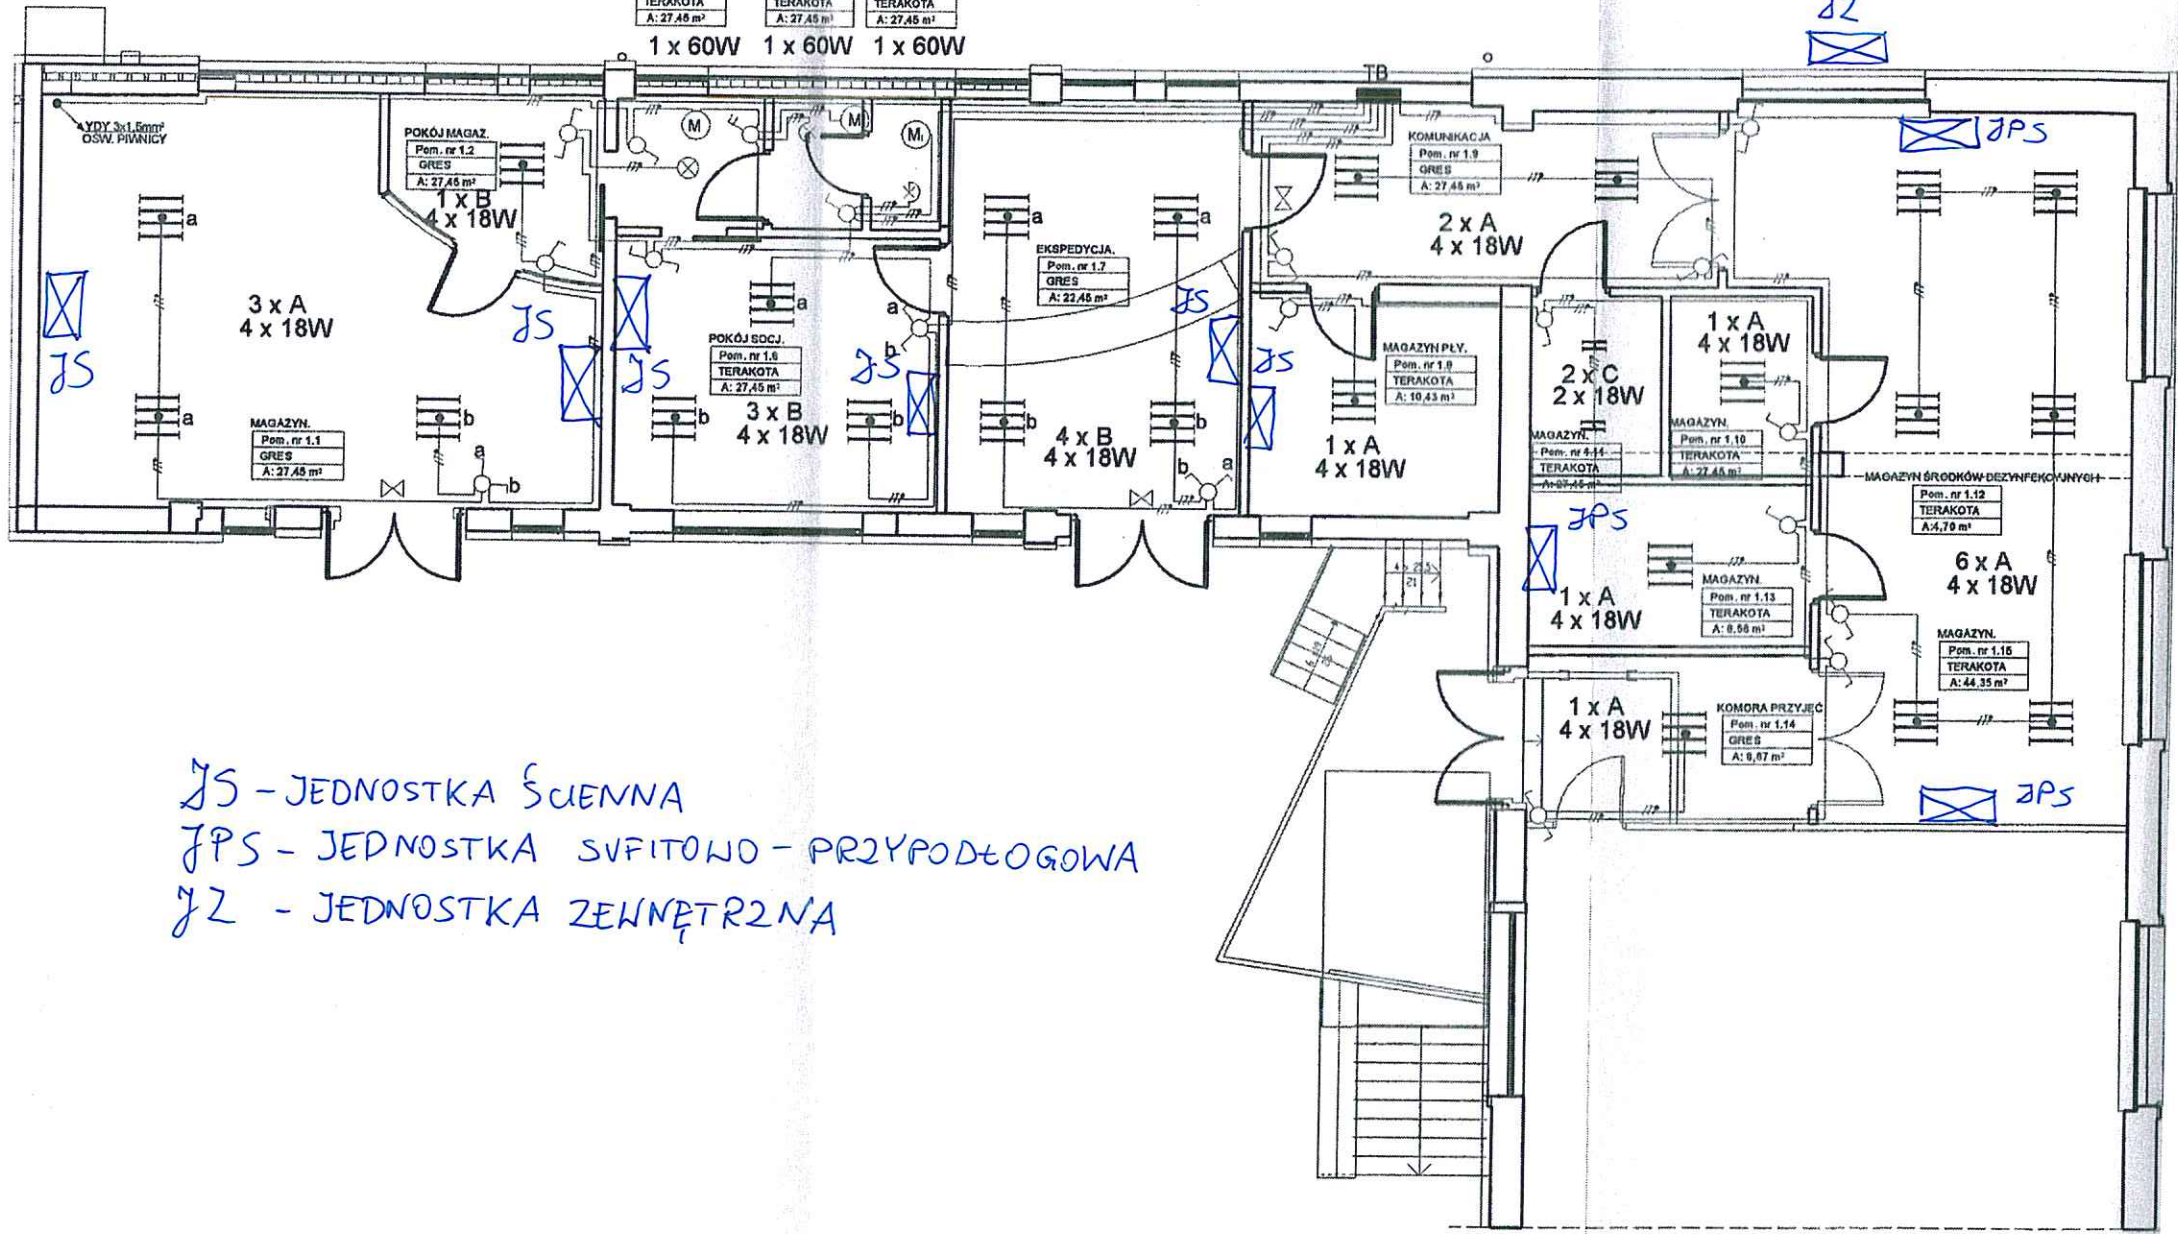

JS - JEDNOSTKA ŚCIENNA
 JPS - JEDNOSTKA SVFITOWO - PRZYPODEŁOGOWA
 JZ - JEDNOSTKA ZEWNĘTRZNA