


Przychodnia - 2 piętro

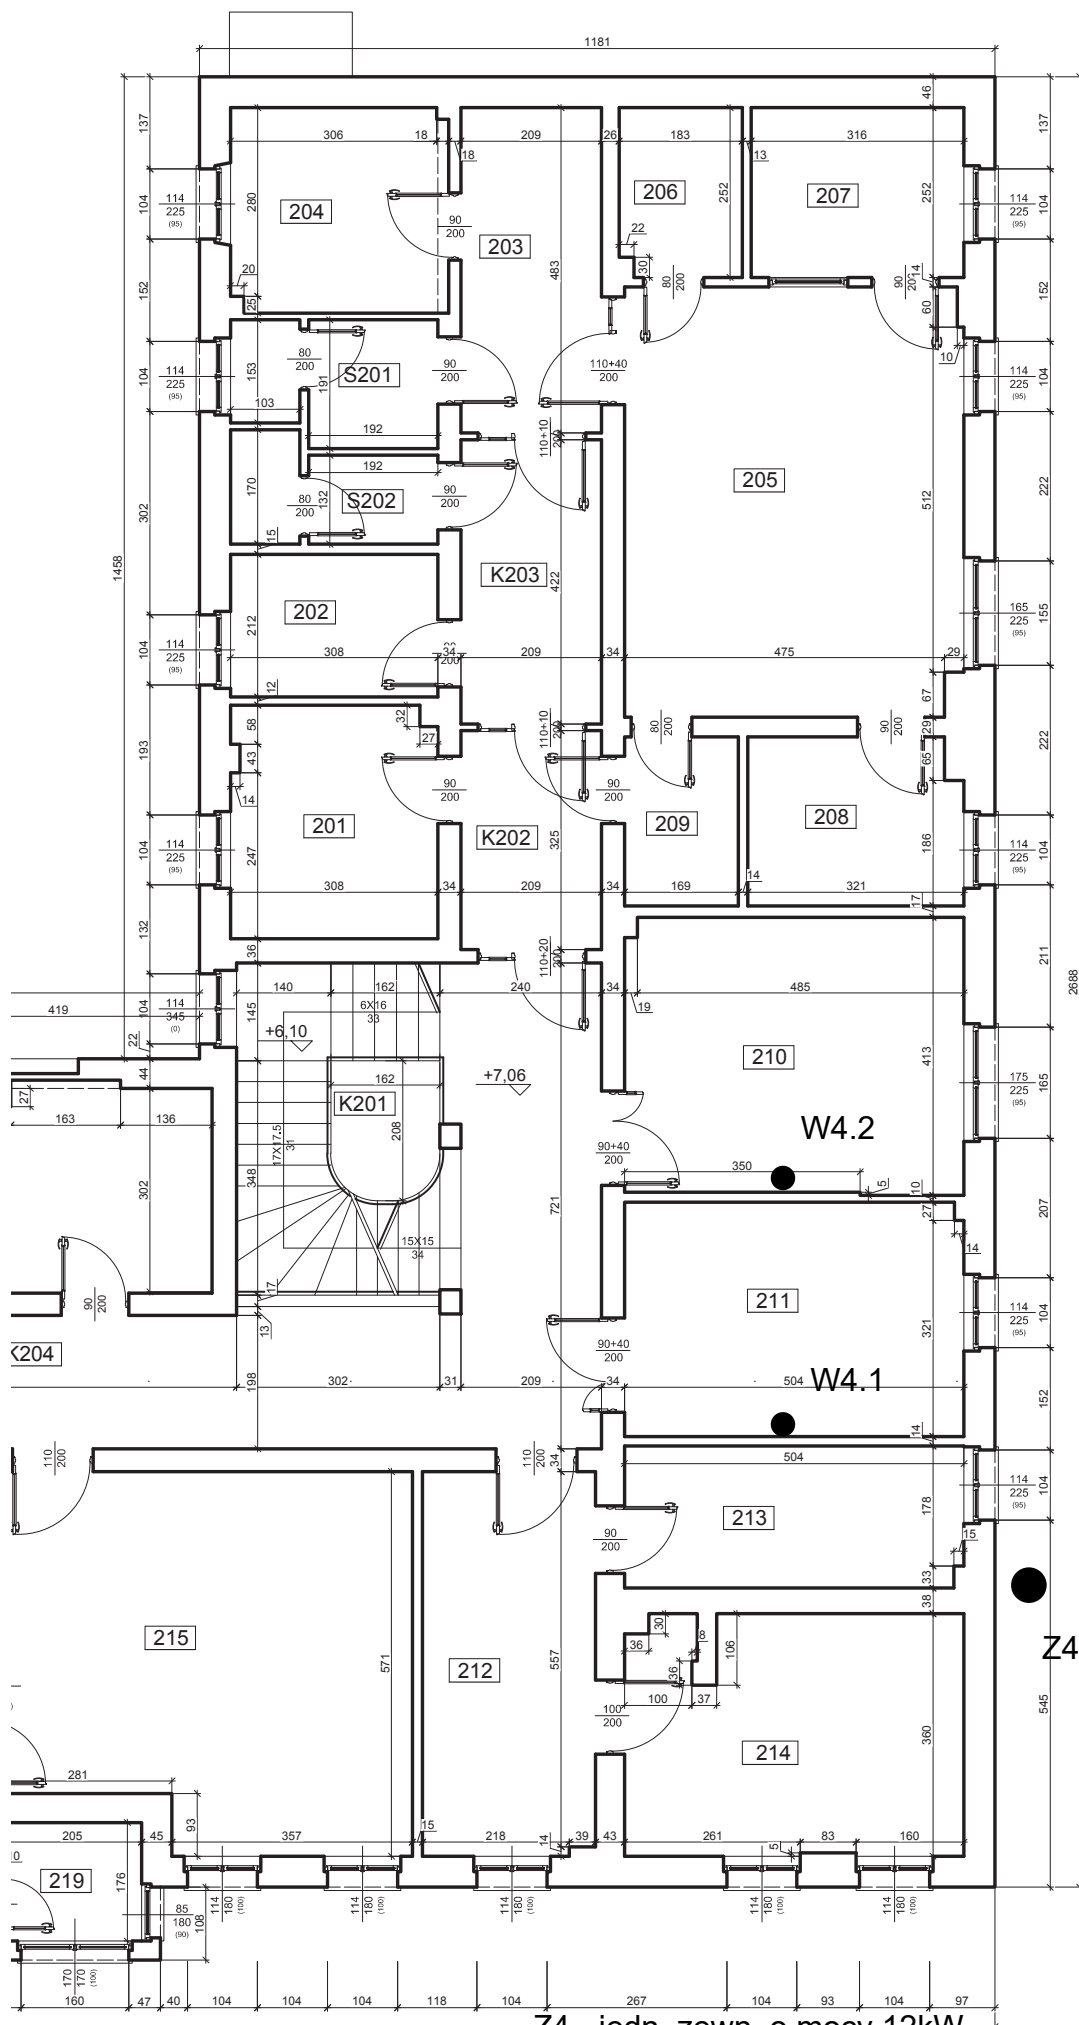

Z4 - jedn. zewn. o mocy 12kW
 W4.1 - jedn. wewn. o mocy 3,5kW - etap 1
 W4.2 - jedn. wewn. o mocy 3,5kW - etap 1