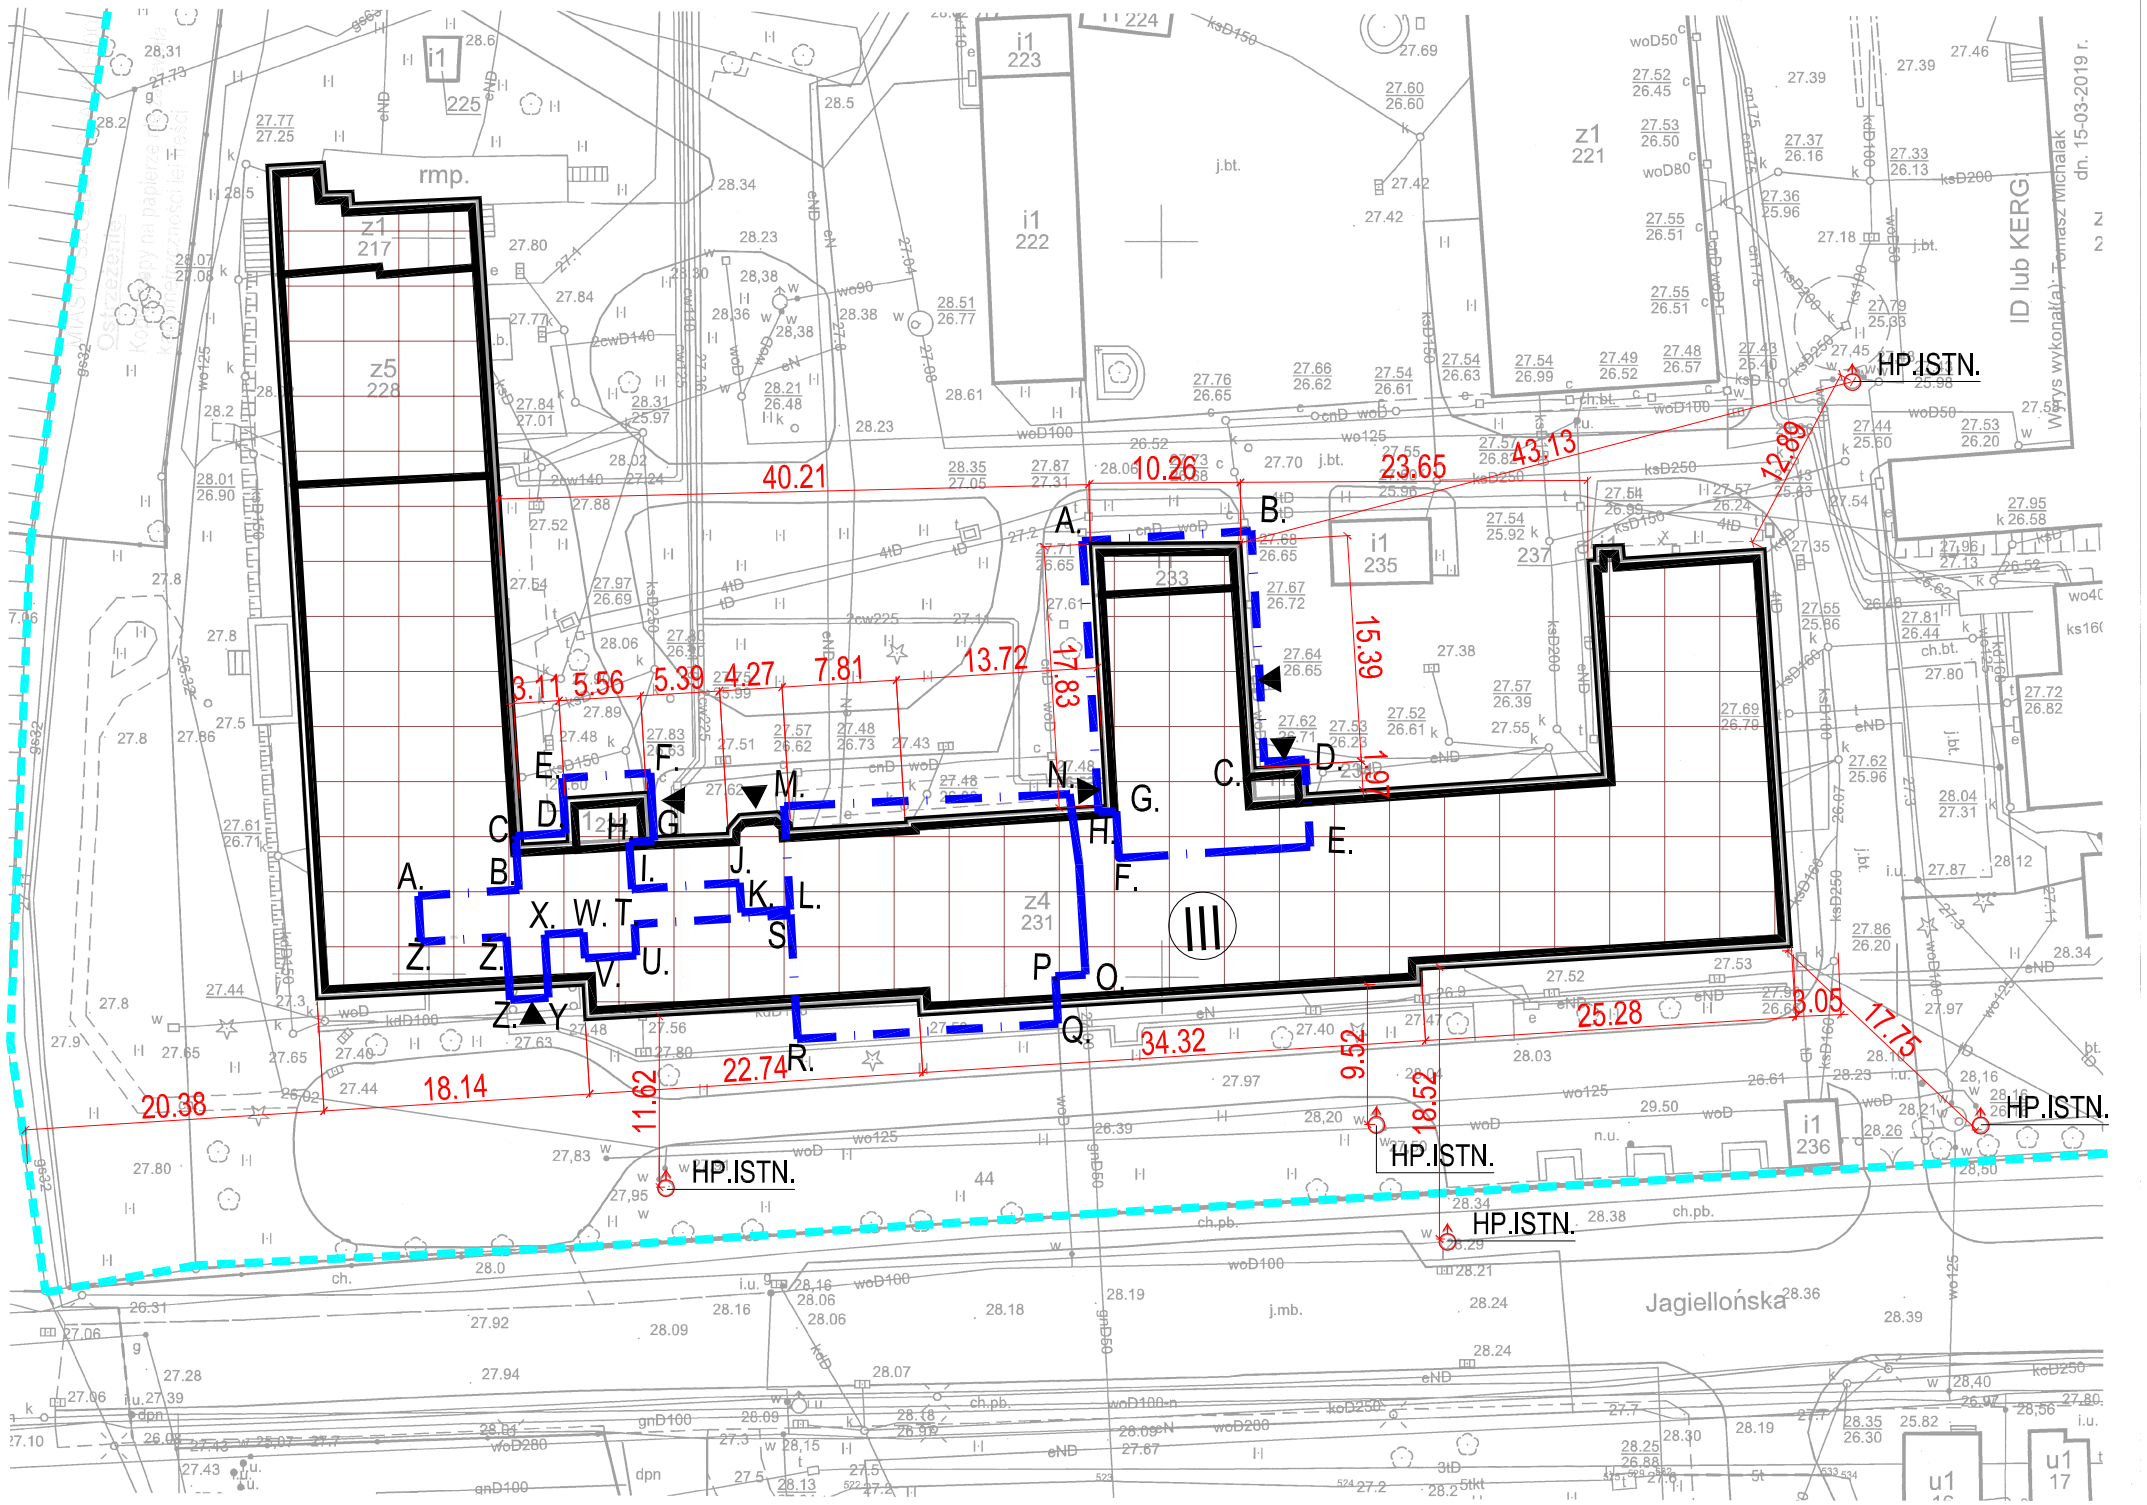

Za zgodność z oryginałem mapy

OZNACZENIA:

- GRANICA TERENU
- A. GRANICA TERENU A, B, C... I ZAKRES OPRACOWANIA
- III ISTNIEJĄCY BUDYNEK WNP PRZEZNACZONY DO PRZEBUDOWY
- 5.1 WYMIARY TERENOWE
- WEJŚCIA

PRZEBUDOWA WEJŚCIA DO IZBY PRZYJĘĆ WRAZ Z POMIESZCZENIAMI TOWARZYSZĄCYMI DLA SAMODZIELNEGO PUBLICZNEGO ZAKŁADU OPIEKI ZDROWOTNEJ MINISTERSTWA SPRAW WEWNĘTRZNYCH I ADMINISTRACJI PRZY UL. JAGIELLOŃSKIEJ 44 W SZCZECINIE

PROJEKT BUDOWLANY

OBIEKT/ADRES: SAMODZIELNY PUBLICZNY ZAKŁAD OPIEKI ZDROWOTNEJ MINISTERSTWA SPRAW WEWNĘTRZNYCH I ADMINISTRACJI W SZCZECINIE UL. JAGIELLOŃSKA 44, 70-382 SZCZECIN, DZ.NR.3, OBRĘB:0004 ŚRÓDMIEŚCIE

INWESTOR: SAMODZIELNY PUBLICZNY ZAKŁAD OPIEKI ZDROWOTNEJ MINISTERSTWA SPRAW WEWNĘTRZNYCH I ADMINISTRACJI W SZCZECINIE UL. JAGIELLOŃSKA 44, 70-382 SZCZECIN

RYSUNEK: PLAN SYTUACYJNY

JEDNOSTKA PROJEKTOWA:	ATELIER XXI UL. OSIEK 1/4 70-535 SZCZECIN T: 914643763 M: 695426810 E: atelier_xxi@wp.pl	FAZA: P.B.	BRANŻA: ARCHITEKTURA	
PROJEKTANT:	mgr inż. arch. Krzysztof Kalert upr. proj. 2/SZ/98, ZP-0383	SKALA: 1:500	MIEJSCE/DATA: Szczecin, 04.2019	NR RYS.: PB/A/01
OPRACOWANIE:	inż. arch. Aleksandra Erdmańczyk			

PRAWA AUTORSKIE ZASTRZEŻONE
Niniejszy projekt / utwór architektoniczny jest chroniony prawem autorskim zgodnie z art.1 i następne Ustawy o Prawie Autorskim i Prawach Pokrewnych z dn. 4.02.1994 r (Dz.U. nr24 poz.83 z 23.02.1994r)