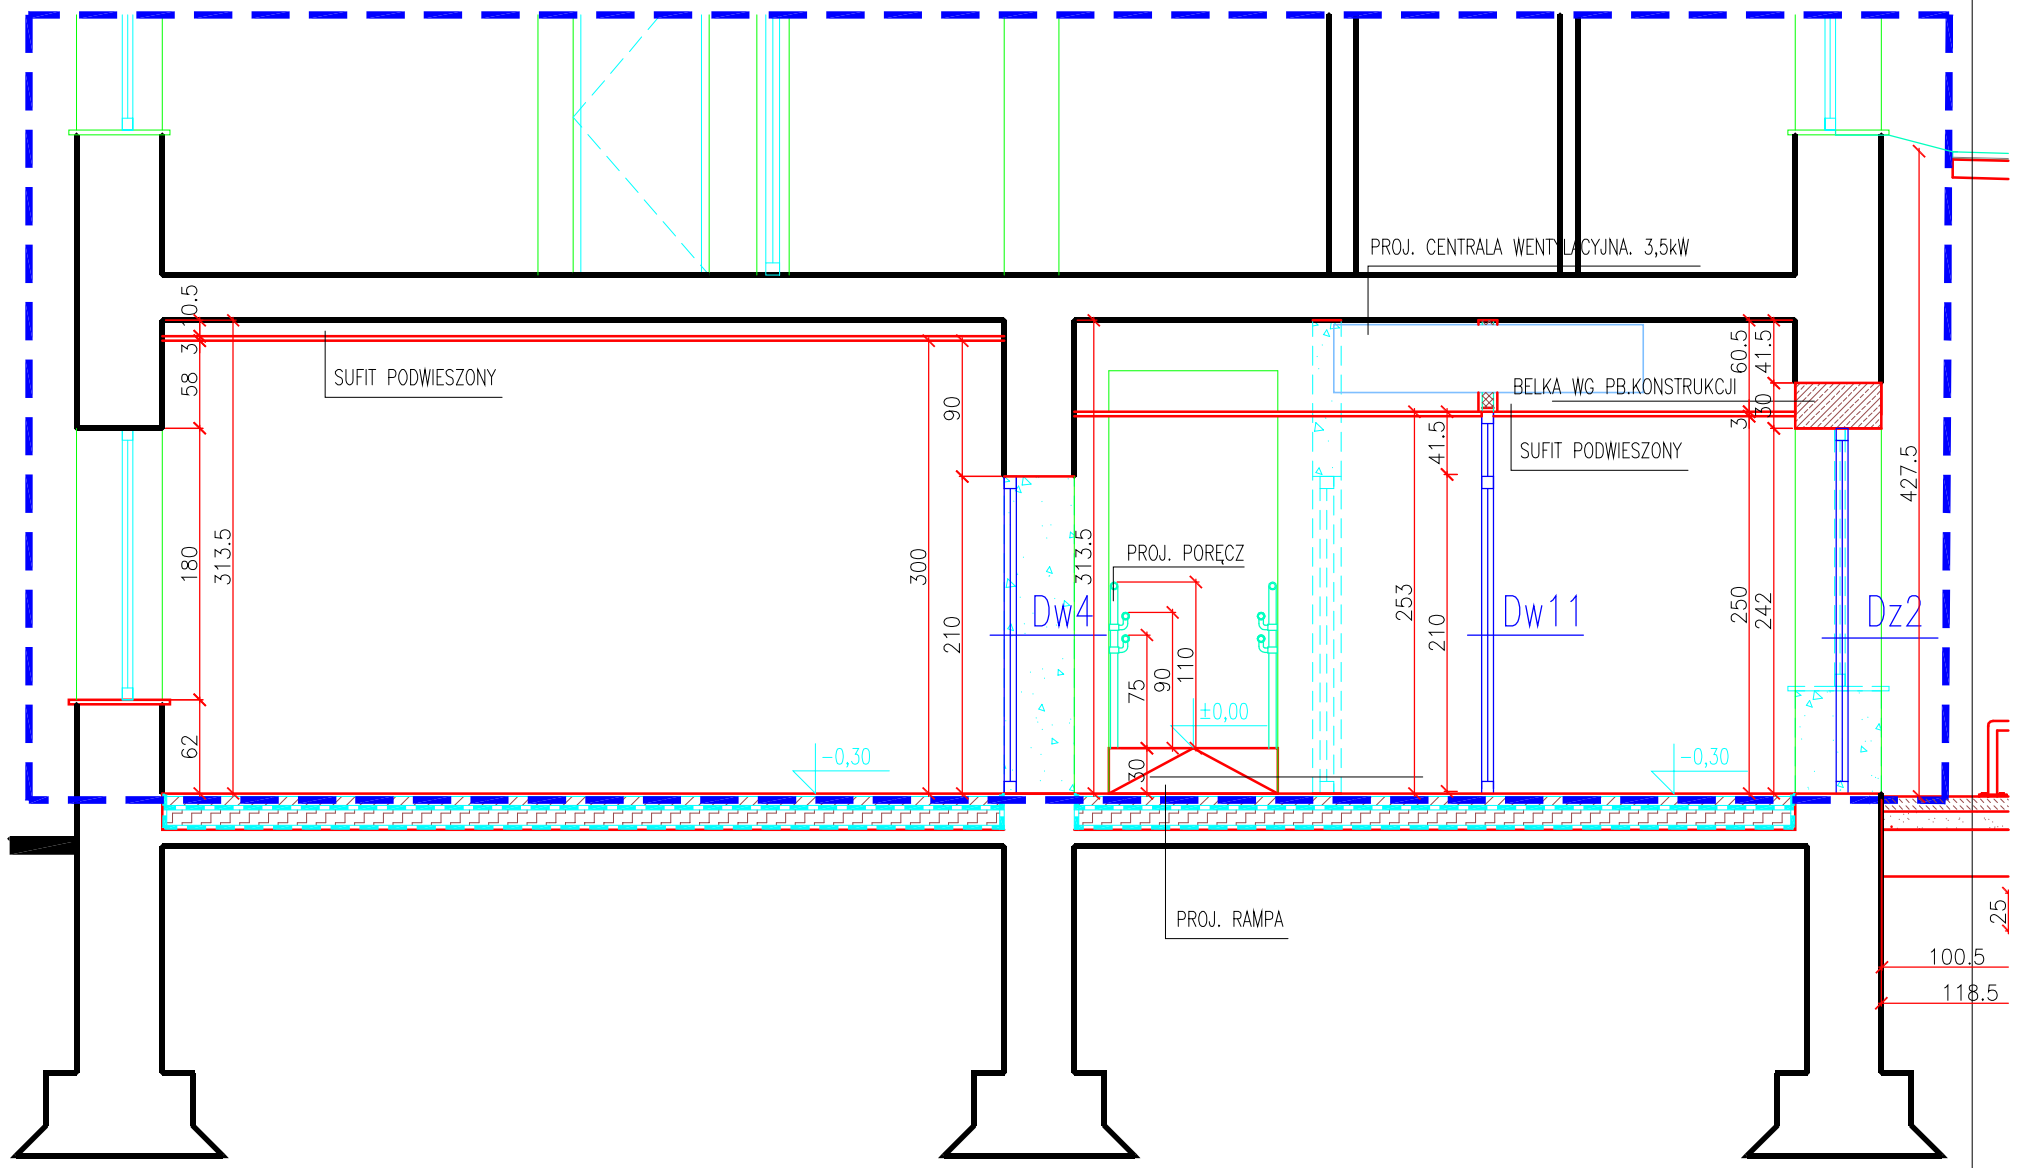

UWAGI I UZGODNIENIA:

WYMIARY SPRAWDZIĆ NA BUDOWIE

- GRANICA OPRACOWANIA
- ŚCIANA ISTNIEJĄCA
- ISTNIEJĄCE ELEMENTY W WIDOKU
- ISTNIEJĄCA STOLARKA OKIENNA/DRZWIOWA
- ELEMENTY DO WYBUŻENIA
- PROJEKTOWANE ELEMENTY W WIDOKU
- PROJEKTOWANE ELEMENTY
- PROJEKTOWANA ŚCIANA MUROWANA
- PROJEKTOWANE DOCIEPLENIE ŚCIAN- STYROPIAN
- PROJEKTOWANA ŚCIANA LEKKA 2XPŁYTA DFH2 2,5CM/WEŁNA MIN.7,5CM/ 2XPŁYTA DFH2 2,5CM
- PROJEKTOWANA IZOLACJA
- PROJEKTOWANA STOLARKA OKIENNA/DRZWIOWA
- 102.5 LINIA WYMIAROWA

PRZEBUDOWA WEJŚCIA DO IZBY PRZYJĘĆ WRAZ Z POMIESZCZENIAMI TOWARZYSZĄCYMI DLA SAMODZIELNEGO PUBLICZNEGO ZAKŁADU OPIEKI ZDROWOTNEJ MINISTERSTWA SPRAW WEWNĘTRZNYCH I ADMINISTRACJI PRZY UL. JAGIELLOŃSKIEJ 44 W SZCZECINIE

PROJEKT BUDOWLANY

OBIEKT/ADRES:

SAMODZIELNY PUBLICZNY ZAKŁAD OPIEKI ZDROWOTNEJ MINISTERSTWA SPRAW WEWNĘTRZNYCH I ADMINISTRACJI, UL.JAGIELLOŃSKA 44,UL. 70-382 SZCZECIN, DZ.NR3, OBRĘB 0004 ŚRÓDMIEŚCIE

INWESTOR:

SAMODZIELNY PUBLICZNY WIELOSPECJALISTYCZNY ZAKŁAD OPIEKI ZDROWOTNEJ MINISTERSTWA SPRAW WEWNĘTRZNYCH I ADMINISTRACJI W SZCZECINIE,UL.JAGIELLOŃSKA 44, 70-382 SZCZECIN

JEDNOSTKA PROJEKTOWA:

ATELIER XXI
71-535 SZCZECIN
UL.OSIEK 1/4
tel. 0-048 91 4643763 / 695 426810

PODPIS/DATA

RYSUNEK:

PRZEKRÓJ A-A – część 2 – PROJEKT

PROJEKTANT:	mgr inż. arch. Krzysztof Kalert upr. proj. 2/SZ/98 ZP-0383	FAZA: P.B.	BRANŻA: ARCHITEKTURA
SPRAWDZAJĄCY:	mgr inż. arch. Monika Sawicka upr. proj. 2/SZ/98 ZP-0383	SKALA: 1:50	MIEJSCE/DATA: Szczecin, 03.2019 / NR RYS.: PB/A/05
OPRACOWANIE:	inż. arch. Aleksandra Erdmańczyk		

PRAWA AUTORSKIE ZASTRZEŻONE
Niniejszy projekt / utwór architektoniczny jest chroniony prawem autorskim zgodnie z art.1 i następne Ustawy o Prawie Autorskim i Prawach Pokrewnych z dn. 4.02.1994 r (Dz.U. nr24 poz.83 z 23.02.1994r)