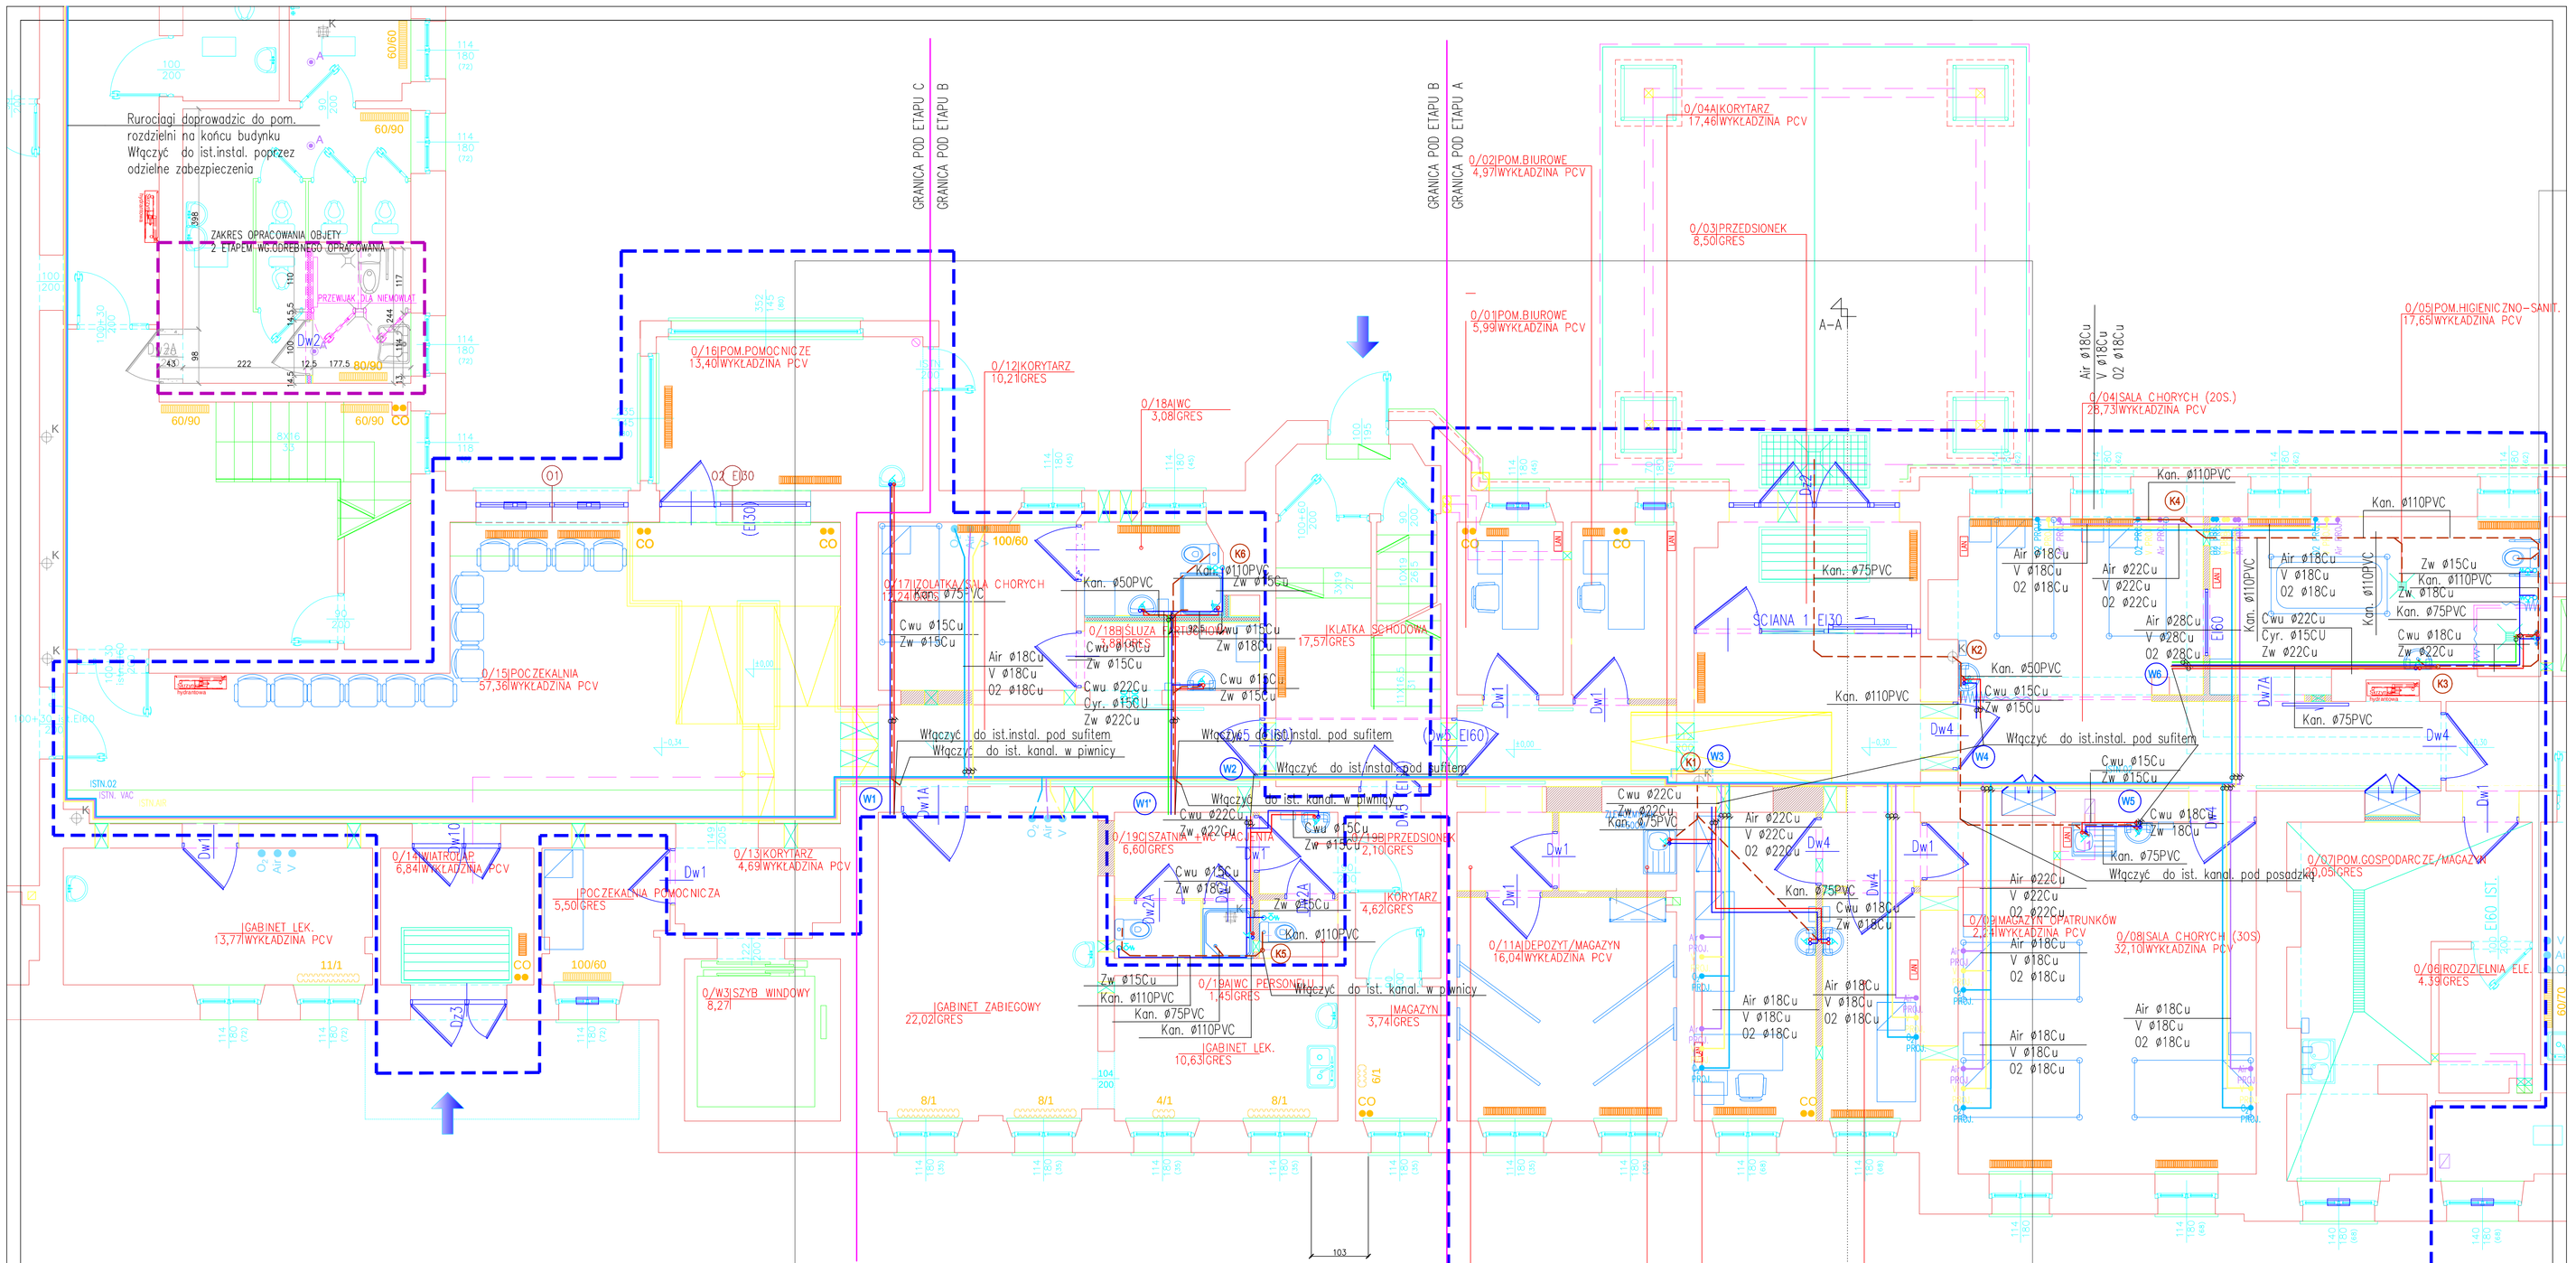

UWAGI I UZGODNIENIA:

ZAKRES OPRACOWANIA
OBJĘTY POZWOLENIEM NA BUDOWĘ

ZAKRES OPRACOWANIA OBJĘTY 2 ETAPEM WG ODRĘBNEGO PROJEKTU I POZWOLENIA NA BUDOWĘ

ŚCIANA ISTNIEJĄCA

ISTNIEJĄCE ELEMENTY W WIDOKU

ISTNIEJĄCA STOLARKA OKIENNA/DRZWIOWA

ELEMENTY DO WYBURZENIA

PROJEKTOWANE ELEMENTY W WIDOKU

PROJEKTOWANE ELEMENTY

PROJEKTOWANA ŚCIANA MUROWANA

PROJEKTOWANA ŚCIANA LEKKA ZGODNIE Z PROJEKTEM ŚCIANA WKLN.7,5CM/ 2X PŁYTA GYP.G 2,5CM

PROJEKTOWANA STOLARKA OKIENNA/DRZWIOWA

LINIA WYMIAROWA

PROJEKTOWANE GRZEJNIKI

PROJ. PRZEWODY FREONOWE
PROJ. KANAŁ NAWIEWNY MECH.
PROJ. KANAŁ WYCIĄGOWY MECH.

PROJ. NAWIEWNIK/ WYWIEWNIK

PROJ. CENTRALA PODWIESZANA NAWIEWNO-WYWIEWNA

LAN

PROJEKTOWANE PRZYŁĄCZE LAN

LEGENDA WOD.:

- przewód zimnej wody użytkowej
- przewód ciepłej wody użytkowej
- przewód cyrkulacji ciepłej wody użytkowej
-bateria umywalkowa stojąca chromowana z mieszaczem ceramicznym lub prysznicowa typ i model w/g proj.architektury.
- nr pionu instalacji wody użytkowej
- zawór odcinający figura skośna

LEGENDA KAN. :

- przewód kanalizacji sanitarnej ścieków bytowo-gospodarczych (prowadzony po scianie)
- przewód kanalizacji sanitarnej ścieków bytowo-gospodarczych (prowadzony pod posadzką)
- nr pionu kanalizacji sanitarnej

LEGENDA GAZ MED.:

- proj. przewód O2 miedź
- proj. przewód V miedź
- proj. przewód powietrze miedź
- istn. przewód O2 miedź
- istn. przewód V miedź
- istn. przewód powietrze miedź

PRZEBUDOWA WEJŚCIA DO IZBY PRZYJĘĆ WRAZ Z POMIESZCZENIAMI TOWARZYSZĄCYMI DLA SAMODZIELNEGO PUBLICZNEGO ZAKŁADU OPIEKI ZDROWOTNEJ MINISTERSTWA SPRAW WEWNĘTRZNYCH I ADMINISTRACJI PRZY UL. JAGIELLOŃSKIEJ 44 W SZCZECINIE

PROJEKT WYKONAWCZY

OBIEKT/ADRES:
SAMODZIELNY PUBLICZNY ZAKŁAD OPIEKI ZDROWOTNEJ MINISTERSTWA SPRAW WEWNĘTRZNYCH I ADMINISTRACJI, UL.JAGIELLOŃSKA 44,UL. 70-382 SZCZECIN, OZ.NR3, OBRĘB 2148 ŚRÓDMIEŚCIE

INWESTOR:
SAMODZIELNY PUBLICZNY ZAKŁAD OPIEKI ZDROWOTNEJ MINISTERSTWA SPRAW WEWNĘTRZNYCH I ADMINISTRACJI W SZCZECINIE,UL.JAGIELLOŃSKA 44, 70-382 SZCZECIN

JEDNOSTKA PROJEKTOWA: ATELIER XXI, 71-535 SZCZECIN, UL.OSIEK 1/4, tel. 0-048 91 4643763 / 695 426810

PODPIS/DATA:

RYSUNEK: RZUT PARTERU – CZĘŚĆ 2 – PROJEKT INSTALACJA WOD.–KAN., C.O.

PROJEKTANT: mgr inż. Sylwester Chudy upr. nr ZAP/0196/POOS/11

SPRAWDZAJĄCY: mgr inż. Małgorzata Bieiun upr. nr 93/Sz/99

OPRACOWANIE: mgr inż. Adam Radaszewski

FAZA: P.B. zam. BRANŻA: SANITARNA

SKALA: 1:50 MIEJSCE/DATA: Szczecin, 11.2019 NR RYS.: PW/S/06

PRAWA AUTORSKIE ZASTRZEŻONE
Niniejszy projekt i dwór architektoniczny jest chroniony prawem autorskim zgodnie z art.11 i następne Ustawy o Prawie Autorskim i Prawach Pokrewnych (z dn. 4.02.1994 r (Dz.U. nr24 poz.83 z 23.02.1994r)