NW2

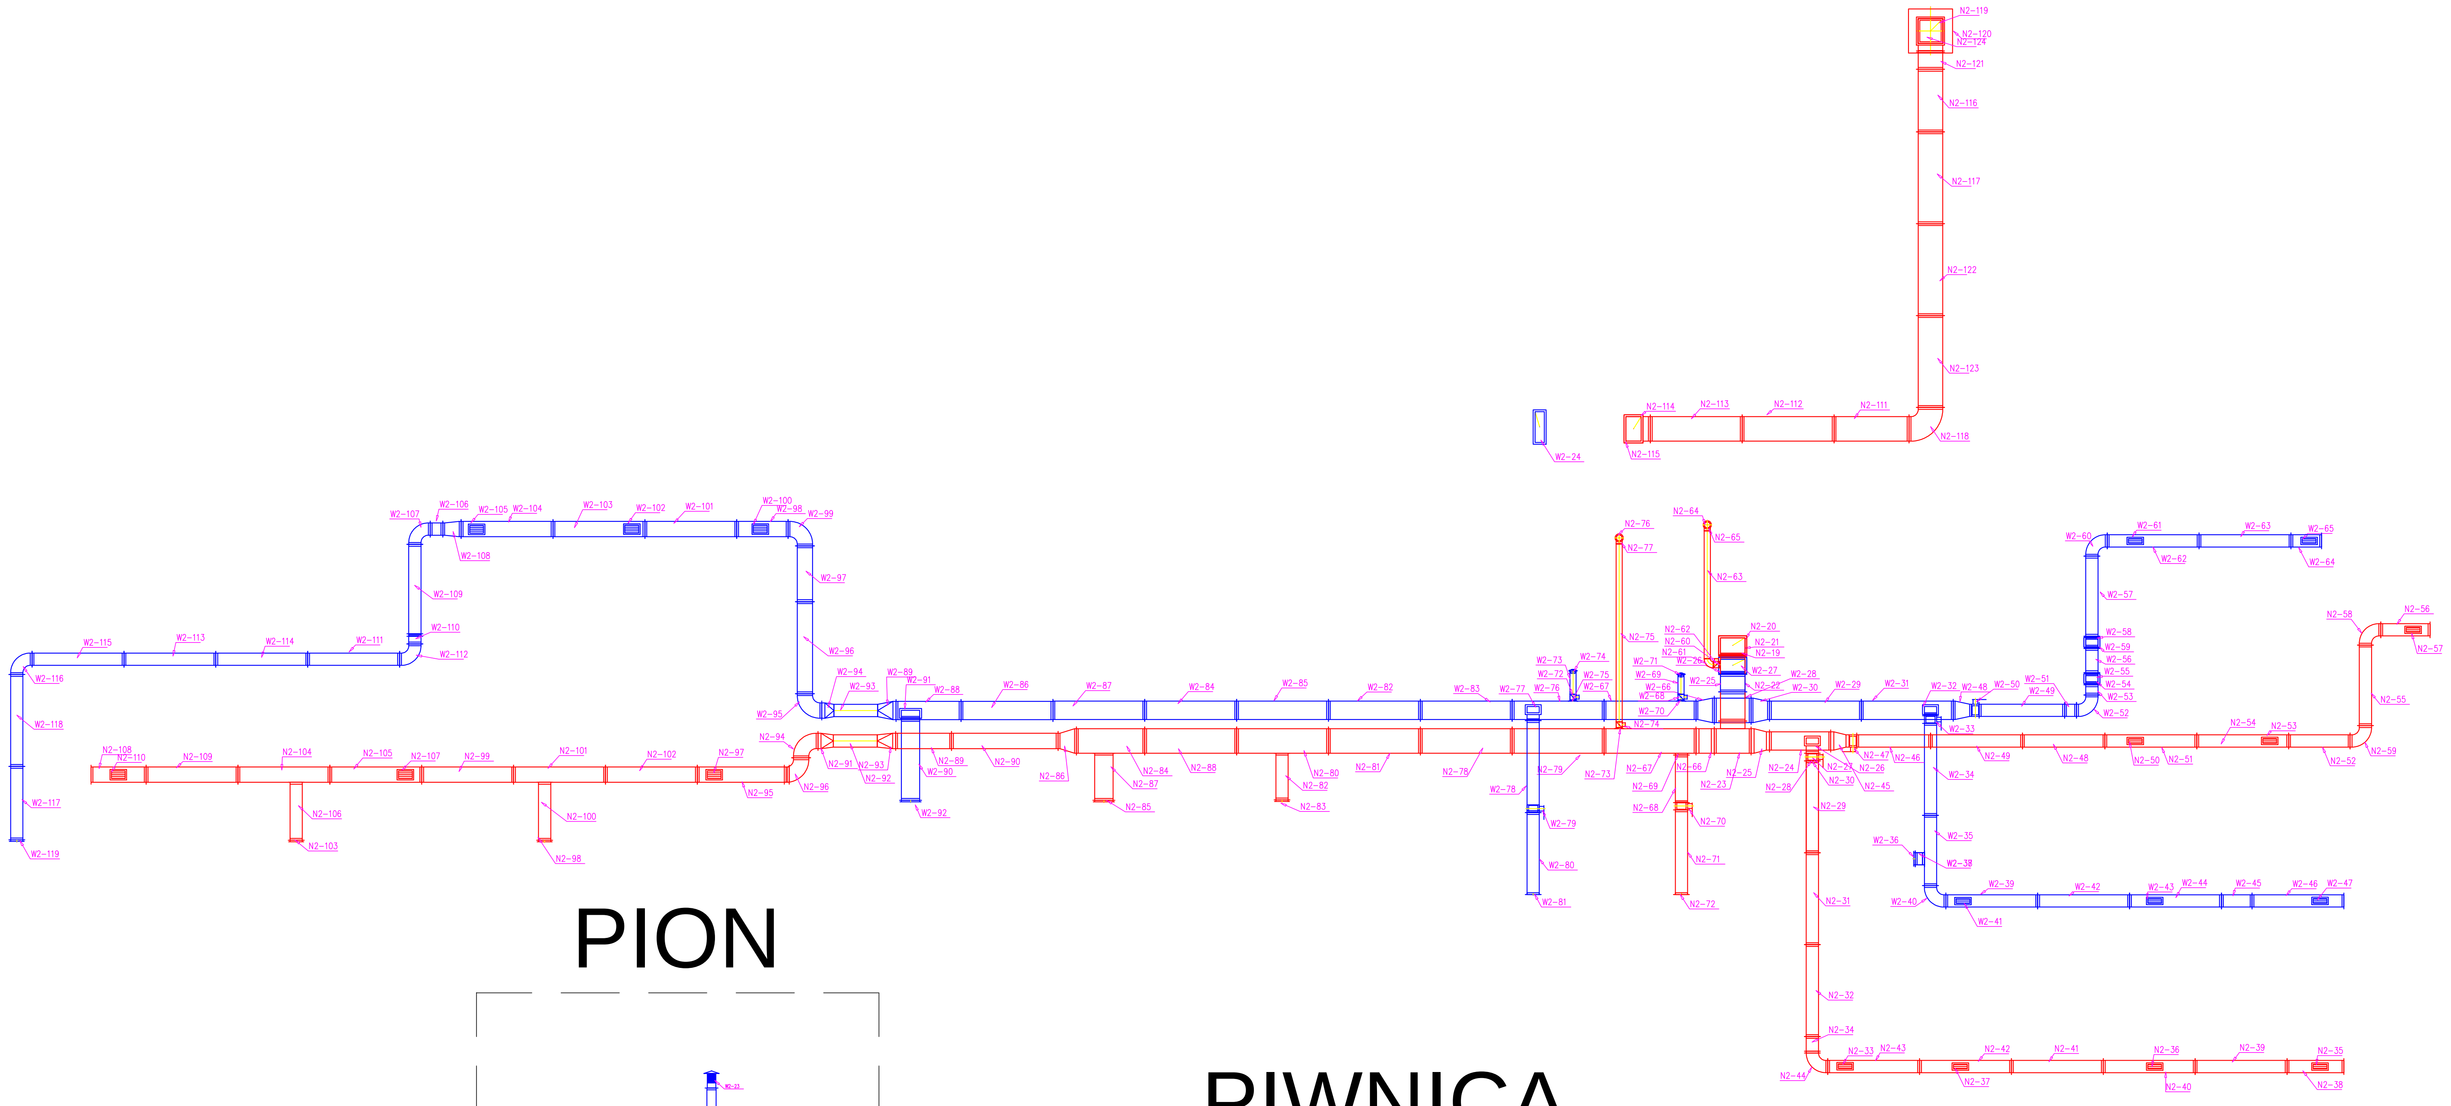

PION

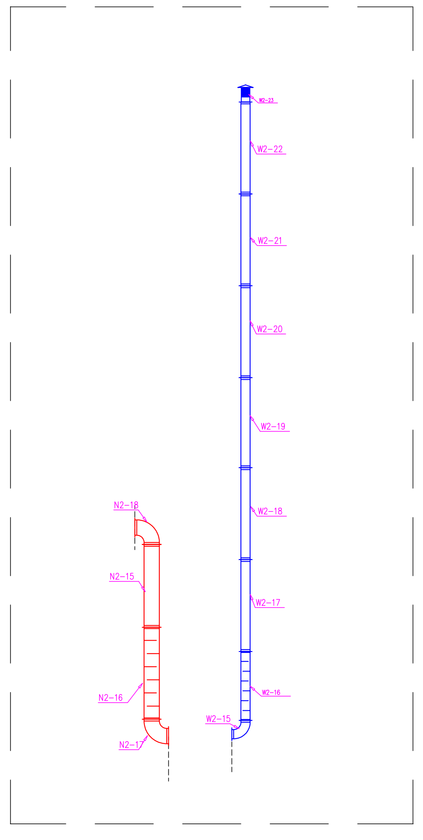

PIWNICA

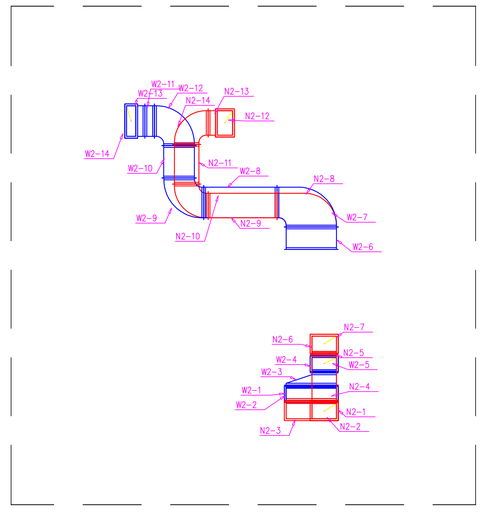

PRZEBUDOWA WEJŚCIA DO IZBY PRZYJĘĆ WRAZ Z POMIESZCZENIAMI TOWARZYSZĄCYMI DLA SAMODZIELNEGO PUBLICZNEGO ZAKŁADU OPIEKI ZDROWOTNEJ MINISTERSTWA SPRAW WEWNĘTRZNYCH I ADMINISTRACJI PRZY UL. JAGIELLOŃSKIEJ 44 W SZCZECINIE PROJEKT WYKONAWCZY		OBIEKT/ADRES: SAMODZIELNY PUBLICZNY ZAKŁAD OPIEKI ZDROWOTNEJ MINISTERSTWA SPRAW WEWNĘTRZNYCH I ADMINISTRACJI, UL.JAGIELLOŃSKA 44,UL. 70-382 SZCZECIN, DZ.NR3, OBRĘB 2148 ŚRÓDMIEŚCIE INWESTOR: SAMODZIELNY PUBLICZNY ZAKŁAD OPIEKI ZDROWOTNEJ MINISTERSTWA SPRAW WEWNĘTRZNYCH I ADMINISTRACJI W SZCZECINIE,UL.JAGIELLOŃSKA 44, 70-382 SZCZECIN
JEDNOSTKA PROJEKTOWA:	PODPIS/DATA	RYSUNEK:
ATELIER XXI 71-535 SZCZECIN ULOSEK 1/4 tel. 0-048 91 4643763 / 695 426810		ZESTAWIENIE KSZTAŁTEK
PROJEKTANT: mgr inż. Sylwester Chudy upr. nr ZAP/0196/POOS/11		FAZA: P.B. BRANŻA: SANITARNA
SPRAWDZAJĄCY: mgr inż. Małgorzata Bieluń upr. nr 93/Sz/99		SKALA: 1:50 MIEJSCE/DATA: Szczecin, 04.2019 NR RYS.: PW/S/04
OPRACOWANIE: mgr inż. Adam Radaszewski		PRAWA AUTORSKIE ZASTRZEŻONE Niniejszy projekt i dzieło architektoniczne jest chronione prawem autorskim zgodnie z art.1 i następne Ustawy z Prawa Autorskim i Prawach Pokrewnych z dn. 4.02.1994 r (Dz.U. nr24 poz.83 z 23.02.1994r)