



PRZEKRÓJ A-A

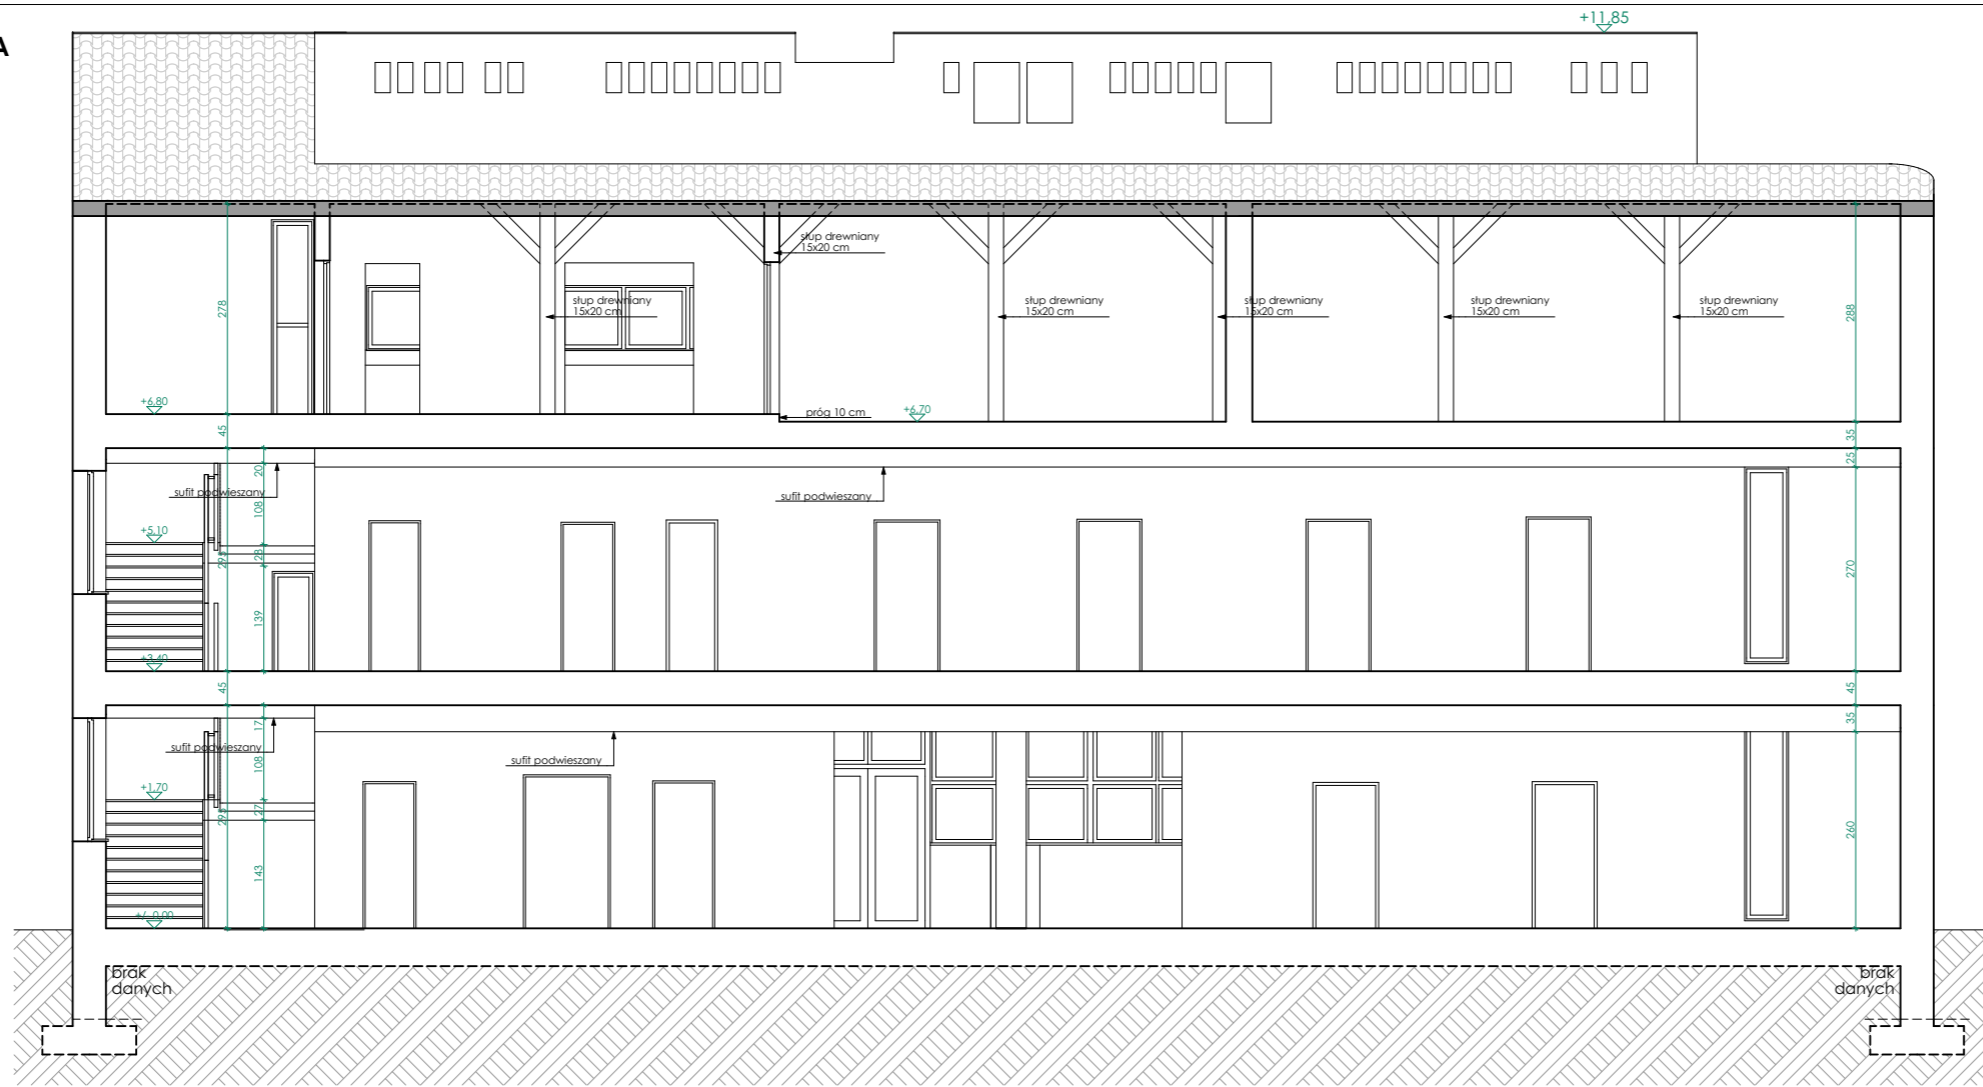

PRZEKRÓJ B-B

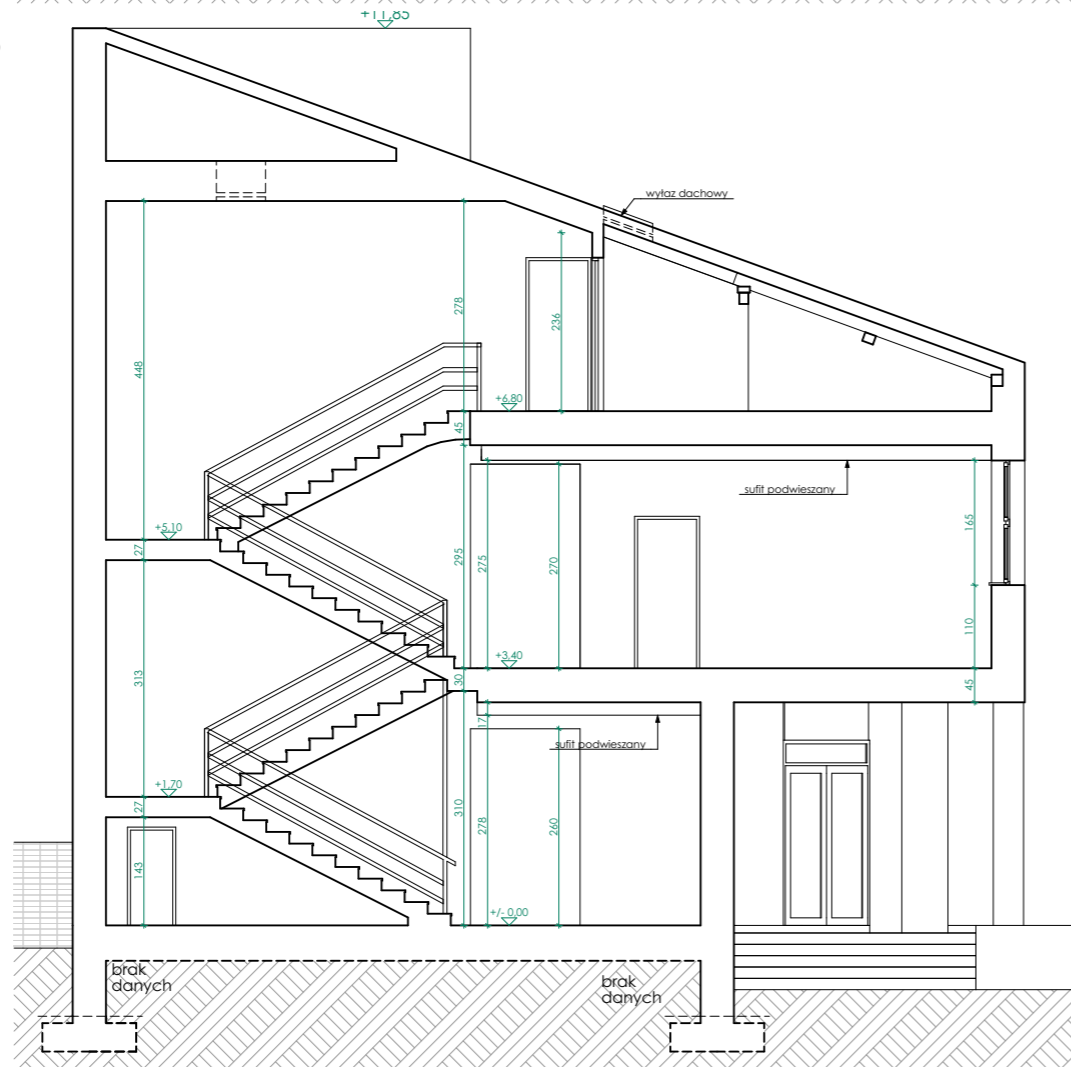

NAZWA I ADRES OBIEKTU: <b>INWENTARYZACJA I EKSPERTYZA OCENIAJĄCA</b> STAN TECHNICZNY BUDYNKU SPZOZ MSWIA W SZCZECINIE PRZY UL. PIOTRA SKARGI 16 WRAZ Z WYKONANIEM KOMPLEKSOWEJ KONCEPCJI ADAPTACJI DLA POTRZEB PRZYCHODNI Z ODDZIAŁEM REHABILITACJI DZiennej W SZCZECINIE dz. nr 62/4, obręb 2140		PRACOWNIA PROJEKTOWA <b>ARCHidea</b> Szczecin 70-542, Rynek Sienny 3/5 tel. (91) 812-19-68, 605-076-661	
INWESTOR: <b>SPZOZ MSWIA w Szczecinie</b> ul. Jagiellońska 44 70-382 Szczecin		BRANŻA: ARCH.	SKALA: 1:100
TEMAT RYSUNKU:  <b>PRZEKROJE</b> <b>A-A B-B</b>		FAZA: INWENTARYZACJA	
		NUMER RYSUNKU: <b>i6</b>	
OPRACOWAŁA: mgr inż. arch. ANNA PŁATEK upr. nr 10/Sz/2002		DATA: KWIECIEŃ 2020	
WŚZELKIE PRAWA ZASTRZEŻONE Kopiowanie, publikacja oraz wszelkie inne formy wykorzystania projektu bez zgody autora będą naruszeniem przepisów wynikających z Ustawy o Ochronie Praw Autorskich.			