




ELEWACJA PÓŁNOCNA

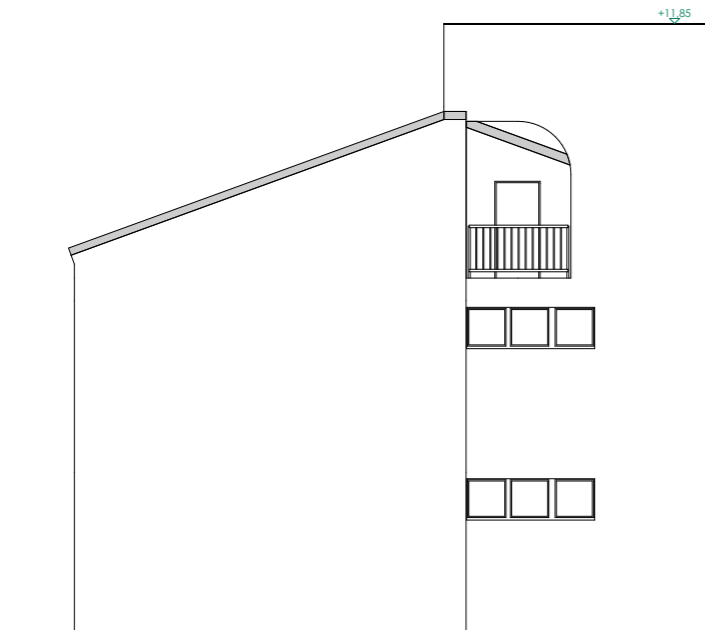


ELEWACJA ZACHODNIA

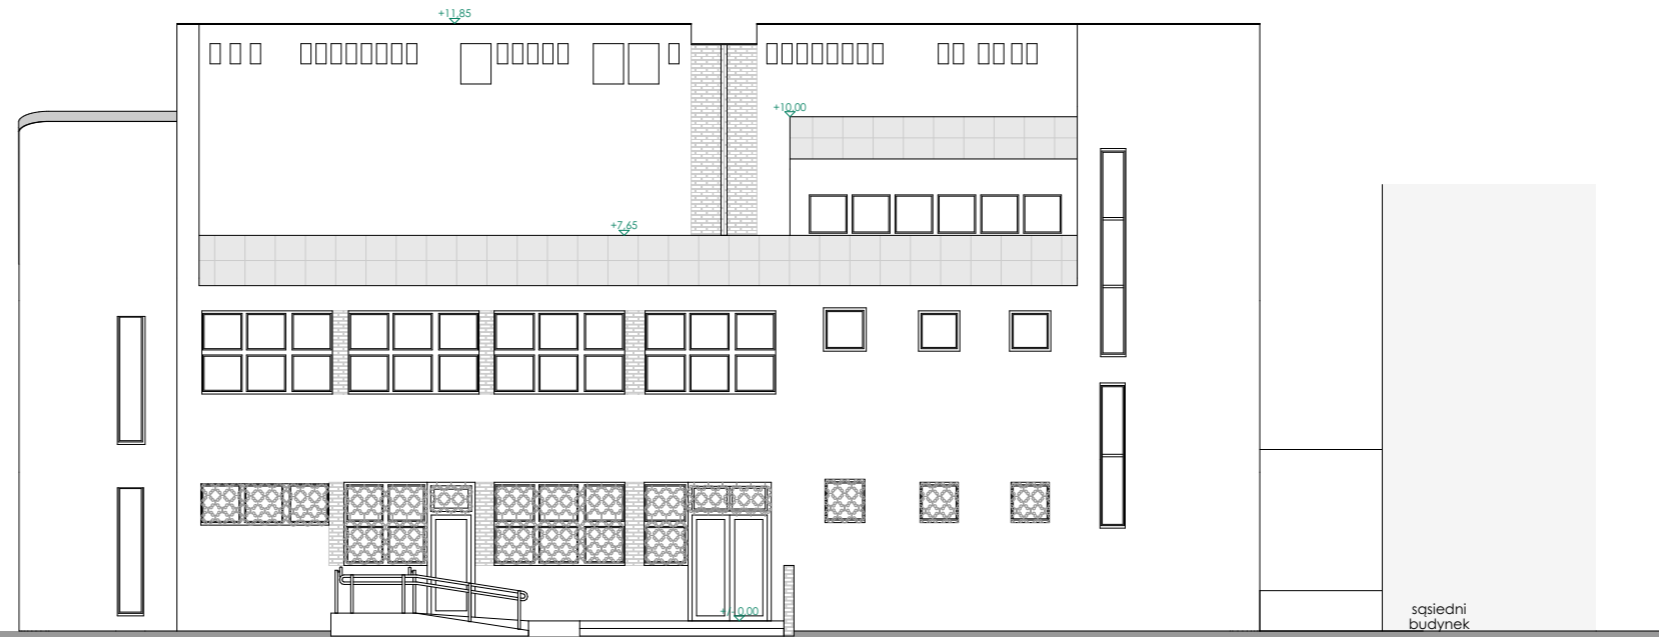

ELEWACJA POŁUDNIOWA

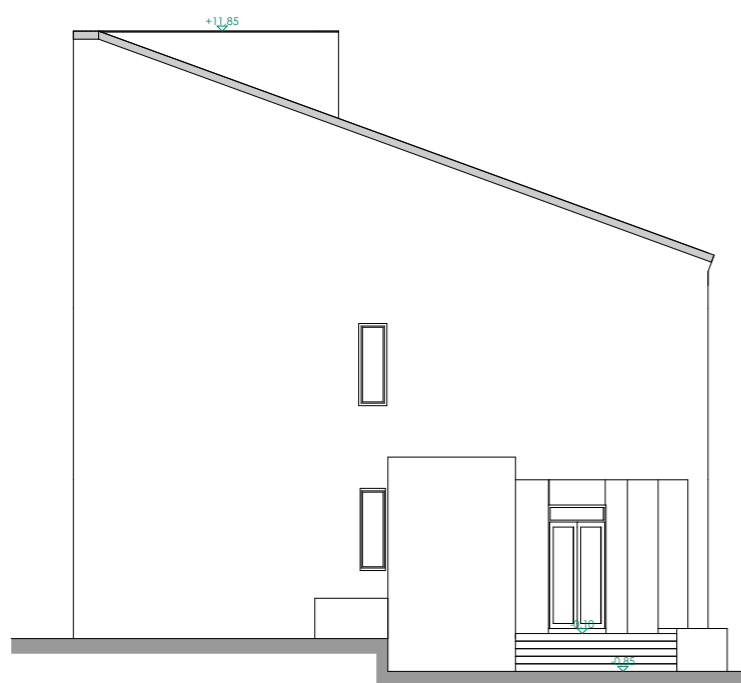


ELEWACJA WSCHODNIA

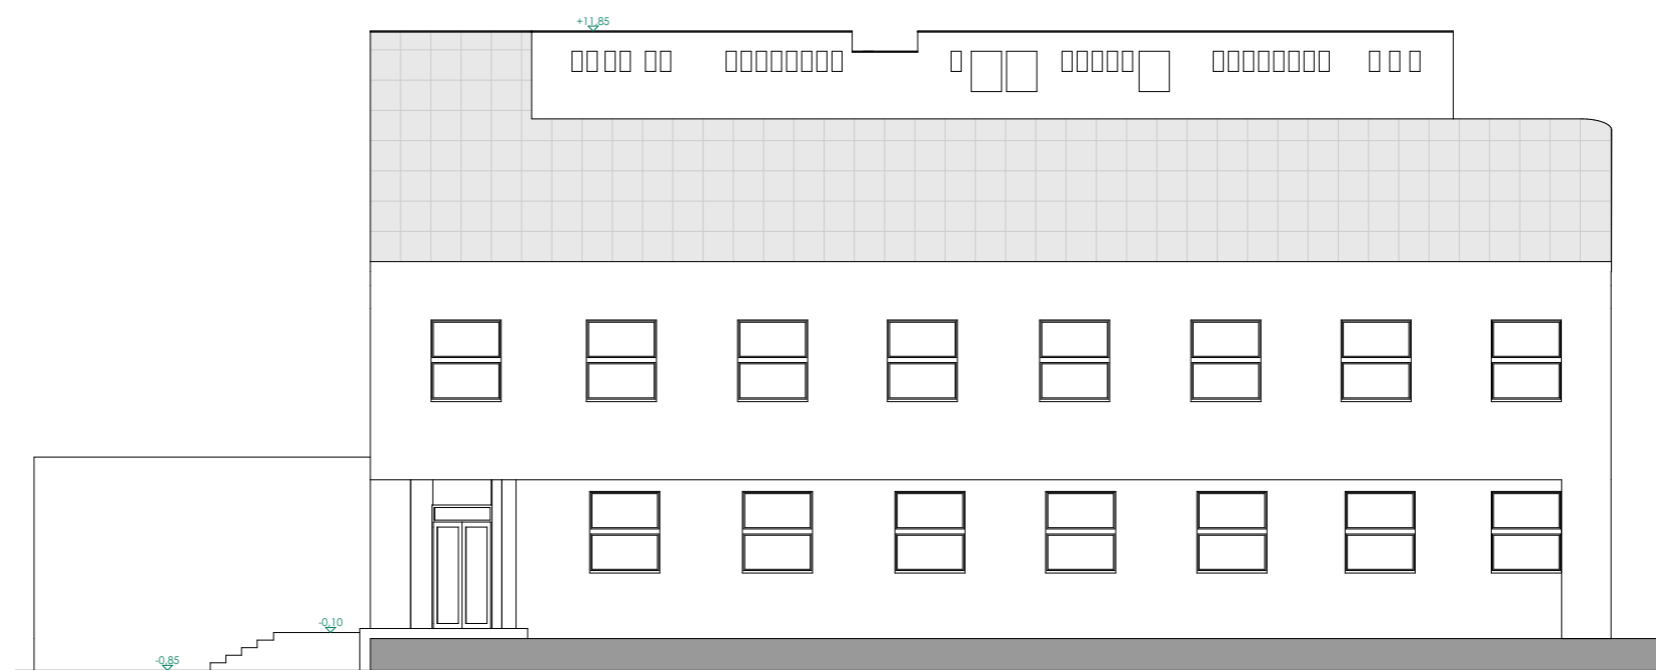

ELEWACJA PÓŁNOCNA

ELEWACJA WSCHODNIA

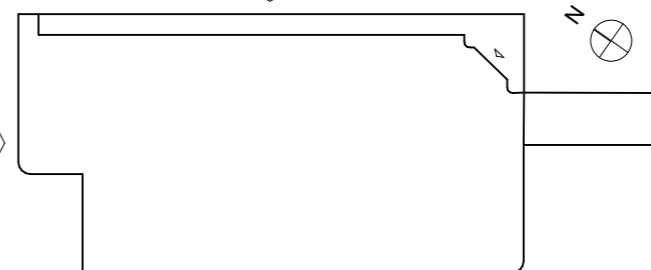

ELEWACJA ZACHODNIA

ELEWACJA POŁUDNIOWA

NAZWA I ADRES OBIEKTU: INWENTARYZACJA I EKSPERTYZA OCENIAJĄCA STAN TECHNICZNY BUDYNKU SPZOZ MSWIA W SZCZECINIE PRZY UL. PIOTRA SKARGI 16 WRAZ Z WYKONANIEM KOMPLEKSOWEJ KONCEPCJI ADAPTACJI DLA POTRZEB PRZYCHODNI Z ODDZIAŁEM REHABILITACJI DZIENNEJ W SZCZECINIE dz. nr 62/4, obręb 2140		PRACOWNIA PROJEKTOWA ARCHidea Szczecin 70-542, Rynek Sienny 3/5 tel. (91) 812-19-68, 605-076-661	
INWESTOR: SPZOZ MSWIA w Szczecinie ul. Jagiellońska 44 70-382 Szczecin		BRANŻA: ARCH.	SKALA: 1:150
TEMAT RYSUNKU: ELEWACJE		FAZA: INWENTARYZACJA	
		NUMER RYSUNKU: i7	
OPRACOWAŁA: mgr inż. arch. ANNA PŁATEK upr. nr 10/Sz/2002		DATA: KWIECIEŃ 2020	

WSZELKIE PRAWA ZASTRZEŻONE
Kopiowanie, publikacja oraz wszelkie inne formy wykorzystania projektu bez zgody autora będą naruszeniem przepisów wynikających z Ustawy o Ochronie Praw Autorskich.