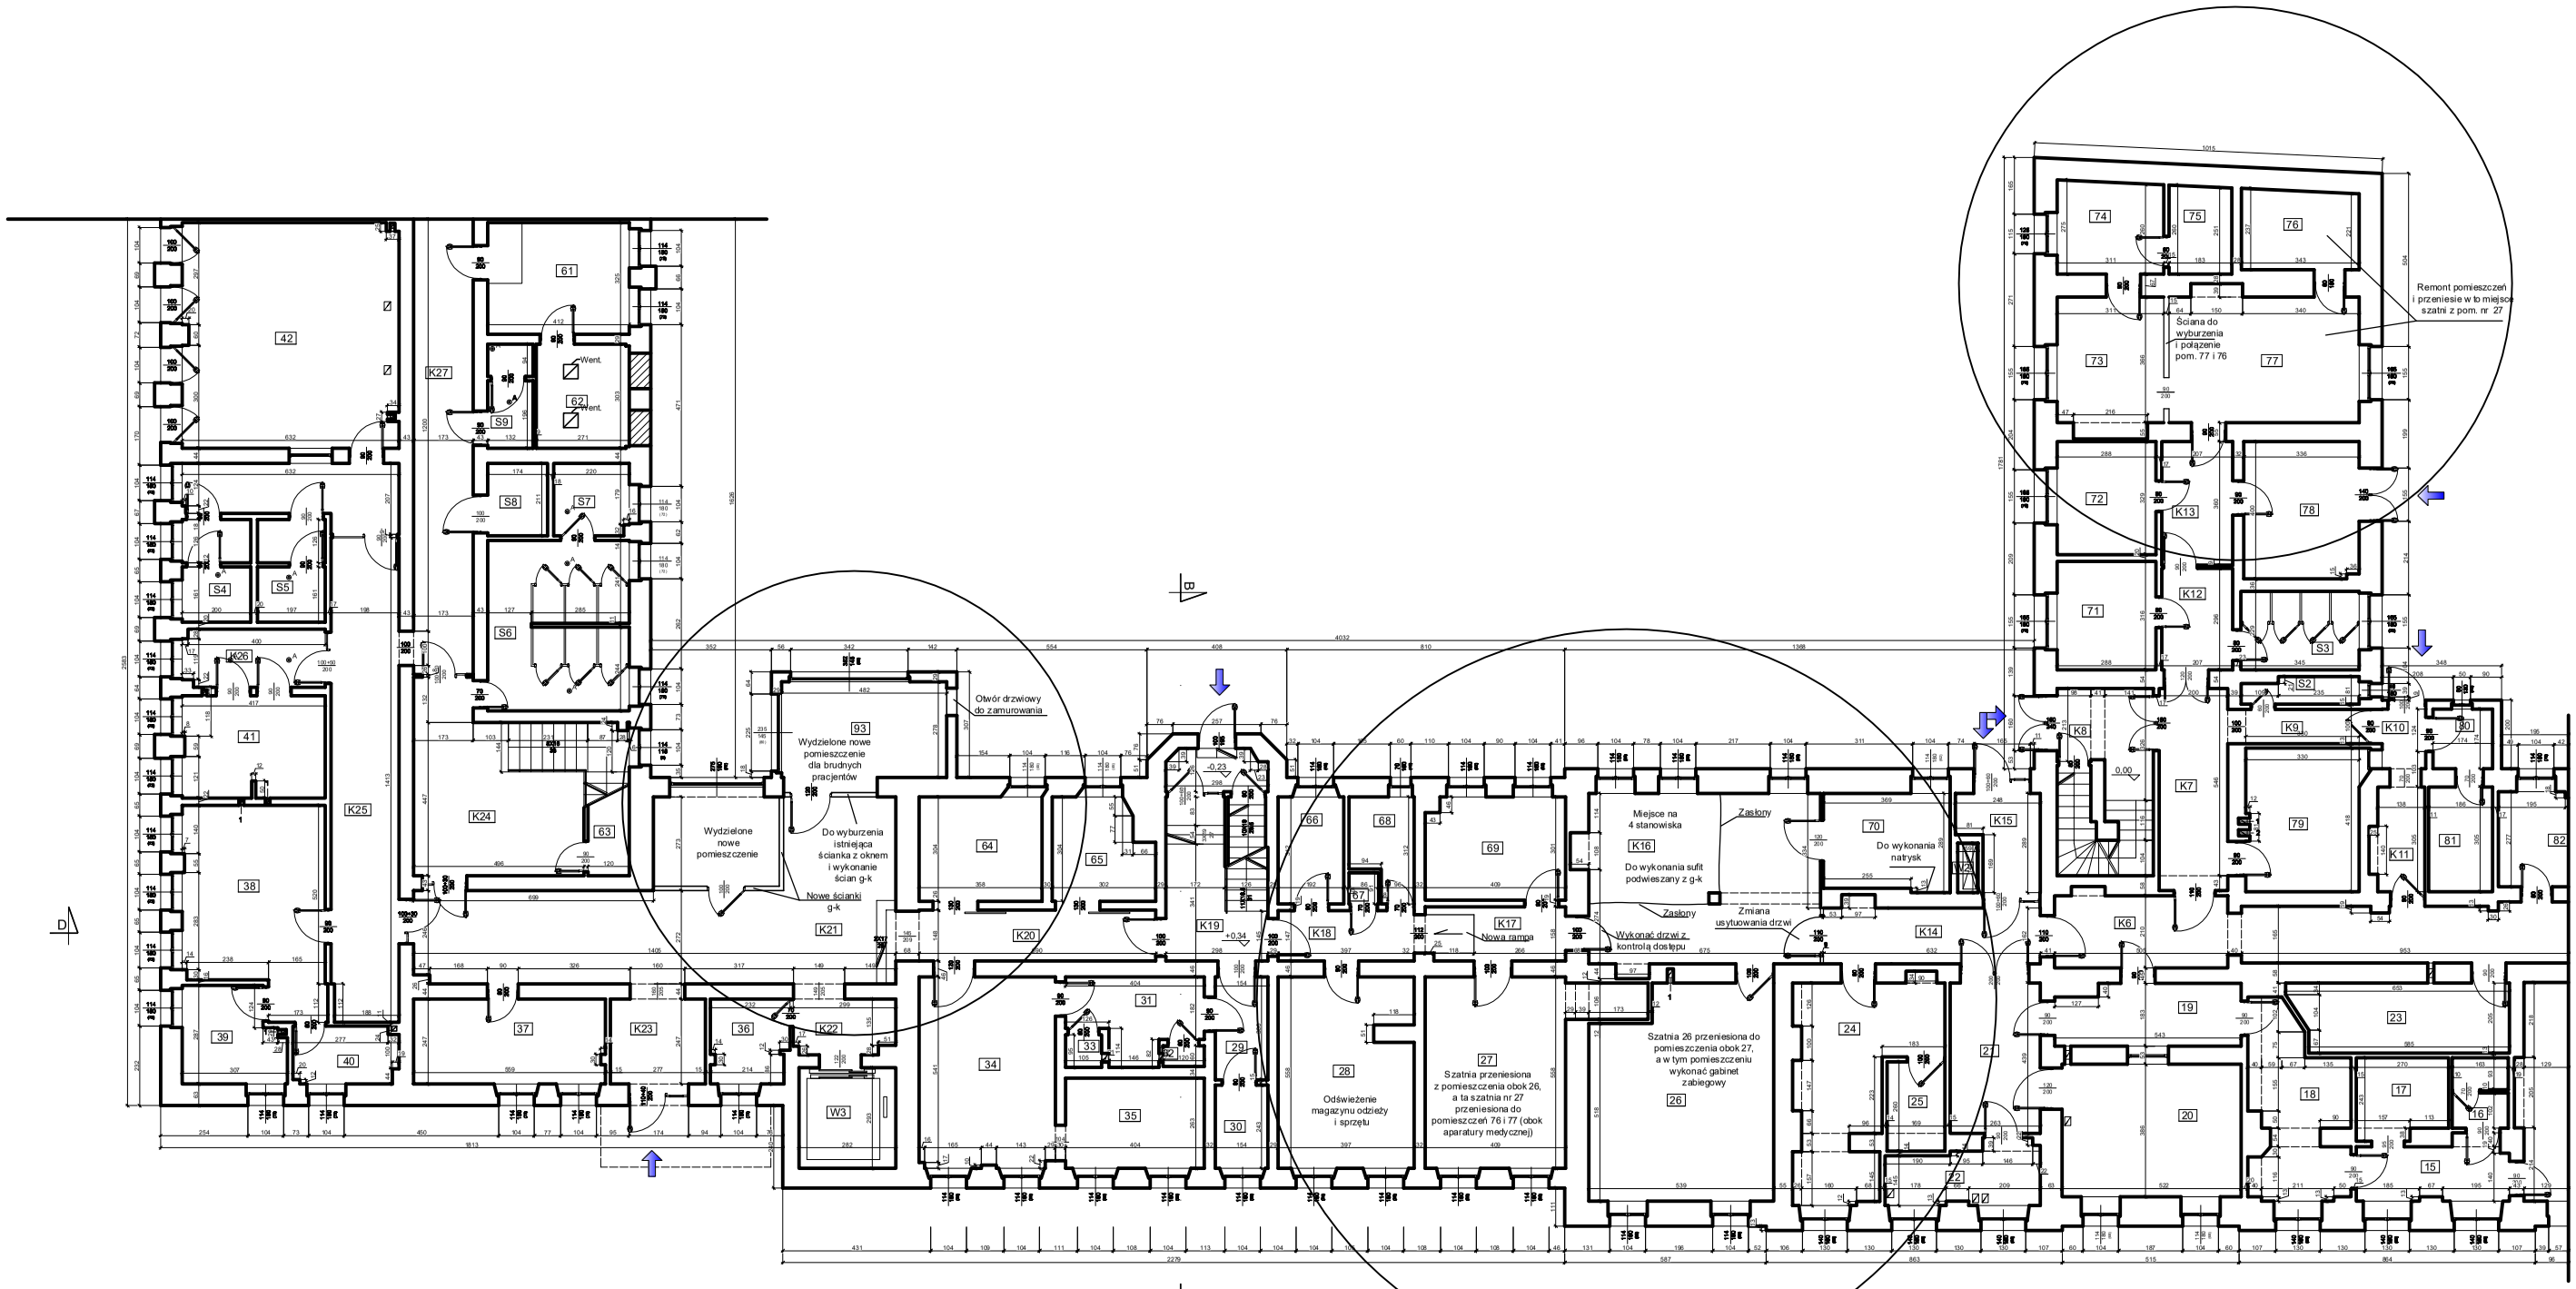Modernizacja pomieszczeń Izby Przyjęć