
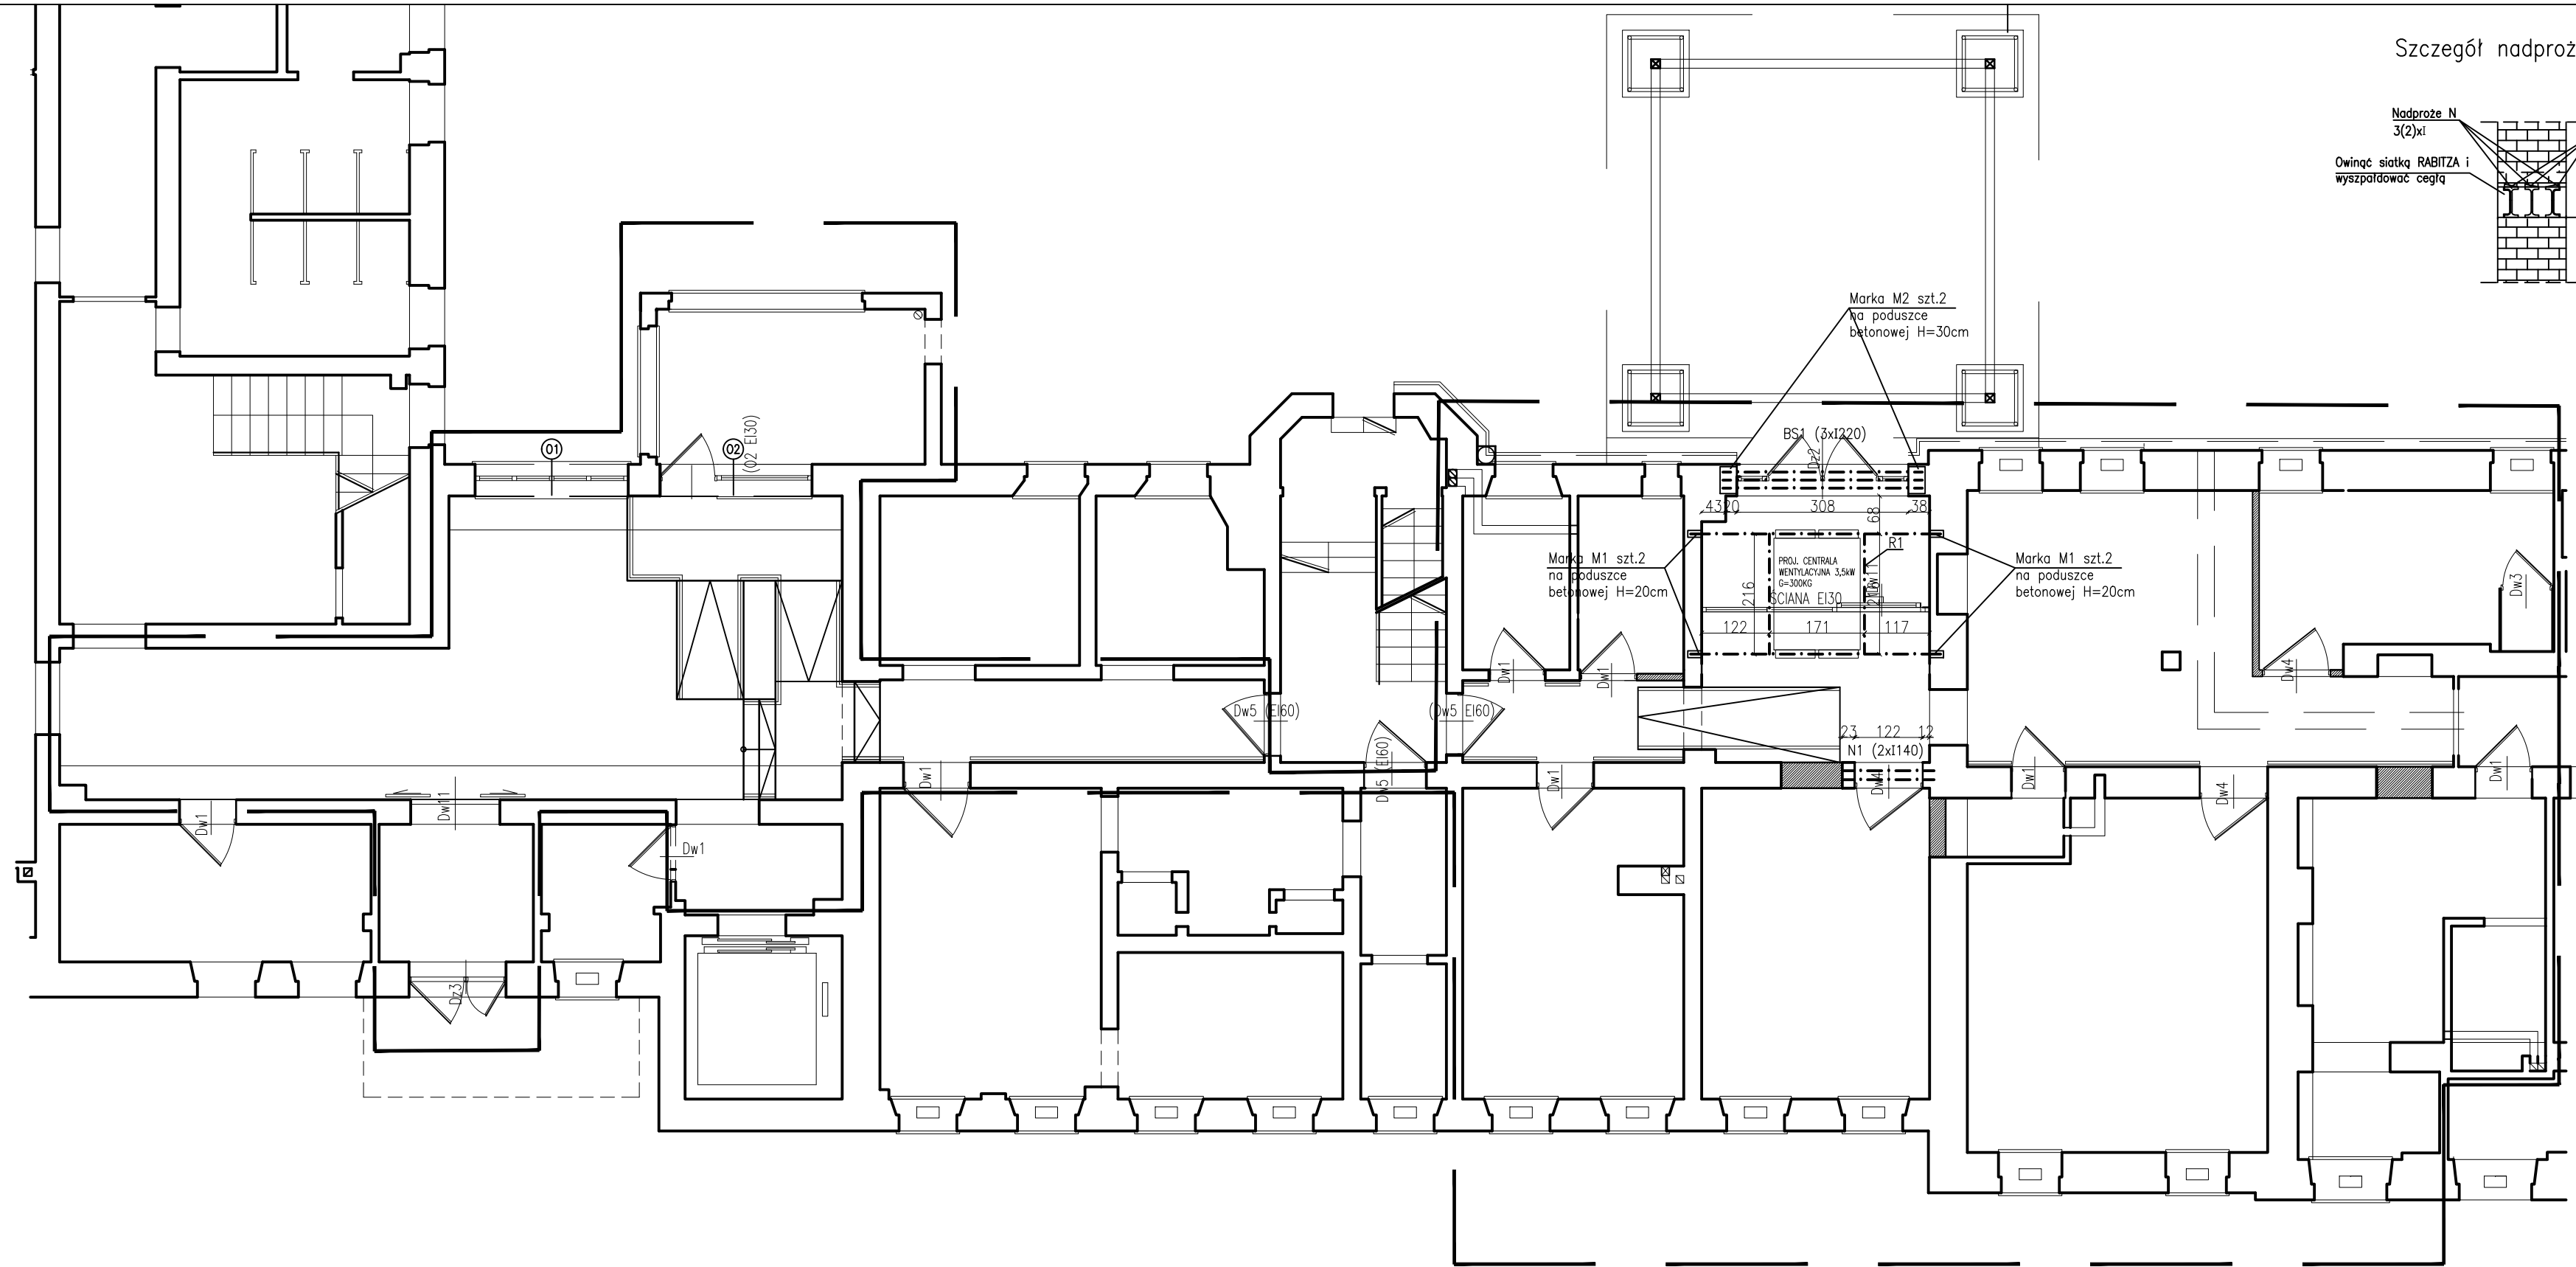


Szczegóły nadproży stalowych

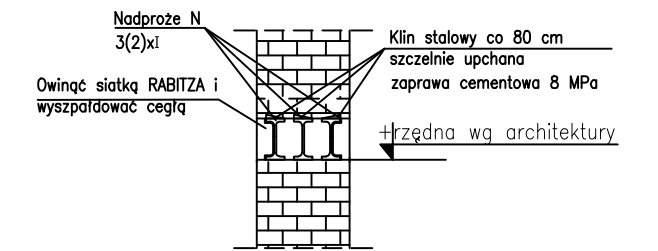

STAL PROFILOWA: S235JR
 WYKAZ STALI PROFILOWEJ NR1
 WSZYSTKIE WYMIARY SPRAWDZIĆ NA BUDOWIE!

Konstrukcja
 PRACOWNIA PROJEKTOWA
 Ryszard Klemiata
 70-535 Szczecin, ul. Osiek 9
 tel. +48(91) 81-20-158
 PRAWA AUTORSKIE ZASTRZEŻONE!
 COPYRIGHTS RESERVED
 Przedmiotowy projekt architektoniczny jest chroniony prawem autorskim zgodnie z art. 1 i nast. Ustawy o Prawie Autorskim i Prawach Pokrewnych z dn. 4 lutego 1994 r. (Dz.U. nr 24 poz.83 z 23.02.95r.)

PROJEKT BUDOWLANY/WYKONAWCZY

| | |
|--|----------------|
| PROJEKTANT: | podpis: |
| mgr inż. Ryszard KLEMIATA upr. proj. nr 258/Sz/87 specjalność konstrukcyjno-budowlana | |
| SPRAWDZAJĄCY: | podpis: |
| mgr inż. Andrzej BRODOWSKI upr. proj. nr 107/Sz/85 specjalność konstrukcyjno-budowlana | |
| OPRACOWANIE: | podpis: |
| mgr inż. Paweł Olszewski | |

PRZEBUDOWA I BUDOWA NOWEGO WEJŚCIA DO IZBY PRZYJĘĆ WRAZ Z POMIĘSZCZENIAMI TOWARZYSZĄCYMI ORAZ BUDOWA WIATY DLA SAMODZIELNEGO PUBLICZNEGO ZAKŁADU OPIEKI ZDROWOTNEJ MINISTERSTWA SPRAW WEWNĘTRZNYCH I ADMINISTRACJI PRZY UL. JAGIELLOŃSKIEJ 44 W SZCZECINIE

adres:
 SAMODZIELNY PUBLICZNY ZAKŁAD OPIEKI ZDROWOTNEJ MINISTERSTWA SPRAW WEWNĘTRZNYCH I ADMINISTRACJI W SZCZECINIE
 UL. JAGIELLOŃSKA 44 70-382 SZCZECIN

inwestor / użytkownik / adres :
 SAMODZIELNY PUBLICZNY ZAKŁAD OPIEKI ZDROWOTNEJ MINISTERSTWA SPRAW WEWNĘTRZNYCH I ADMINISTRACJI W SZCZECINIE
 UL. JAGIELLOŃSKA 44 70-382 SZCZECIN

rysunek / temat / część :
 RZUT PARTERU – CZĘŚĆ 2

UWAGI I UZGODNIENIA:

- GRANICA OPRACOWANIA
- SCIANA STYNIĄCA
- STYNIĄCE ELEMENTY W WIDOKU
- PROJEKTOWANE ELEMENTY
- PROJEKTOWANA SCIANA MUROWANA
- PROJEKTOWANA SCIANA MUROWANA Z REZYTA BRZ 250

| | | | |
|---------|-------------------|-----------|------|
| faza: | branża: | proj. nr: | rew: |
| P.B./W. | KONSTRUKCJA | | |
| skala: | miejsce i data: | nr rys.: | |
| 1:100 | Szczecin, 04.2019 | | K2 |