

NAPĘDY DRZWI WEJŚCIOWYCH SKRZYDŁOWYCH ORAZ PRZESUWNYCH PODŁĄCZYĆ DO MODUŁÓW STERUJĄCYCH PĘTLÓWYCH SYSTEMU SAP STEROWANIE POPRZEC ZESTYK NC

W PRZYPADKU ZAINSTALOWANIA JEDNOSTEK WENTYLACYJNYCH WYWIEWNO NAWIEWNYCH NALEŻY JE WYPOSAŻYĆ W MOŻLIWOŚĆ ICH WYLĄCZENIA POPRZEC WBUDOWANY UKŁAD AUTOMATYCZNEGO WYLĄCZENIA.
WYLĄCZENIE BĘDZIE WYZWALANE POPRZEC MODUŁ STERUJĄCY Z SYSTEMU SAP POPRZEC MODUŁ PĘTLÓWY WRAZ Z NIEZBĘDNYM OKABLOWANIEM. NALEŻY PAMIĘTAĆ O TYM ABY NIE PRZEKROCZYĆ PRĄDU PŁYNĄCEGO W OBWODZIE STEROWANIA STYKIEM W MODUŁU PĘTLÓWEGO SAP

W PRZYPADKU ZAINSTALOWANIA KLAP PPOŻ W KANAŁACH WENTYLACYJNYCH Z NAPEDEM ELEKTRYCZNYM NALEŻY ZAINSTALOWAĆ DODATKOWO MODUŁ STERUJĄCO NADZORUJĄCY 2 STANY START KLAPY ORAZ ZAMKNIĘCIE WRAZ Z NIEZBĘDNYM OKABLOWANIEM DOSTOSOWANY DO NAPIĘCIA ZASILANIA KLAPY.
W PRZYPADKU ZAINSTALOWANIA KLAP KTÓRE SĄ STEROWANE POPRZEC PODANIE NAPIĘCIA NALEŻY JE ZASILIĆ Z GWARANTOWANEGO ZASILACZA PPOŻ KTÓREGO STAN POWINIEN BYĆ NADZOROWANY POPRZEC MODUŁ KONTROLNY CENTRALI SAP WRAZ Z NIEZBĘDNYM OKABLOWANIEM

W PRZYPADKU GDY W MIEJSCU JUŻ ZAPROJEKTOWANEGO CZUJNIKA WYSTĘPUJE SUFIT PODWIESZANY NALEŻY DODATKOWO ZAINSTALOWAĆ POWYŻEJ CZUJNIK W PRZESTRZENI MIĘDZY SUFITOWEJ ORAZ NA SUFICIE WIDOCZNYM ZAINSTALOWAĆ WSKAŹNIK ZADZIAŁANIA CZUJNIKA W PRZESTRZENI SUFITOWEJ WRAZ Z NIEZBĘDNYM OKABLOWANIEM
PONADTO NALEŻY WYKONAĆ REWIZJĘ ABY BYŁ MOŻLIWY DOSTĘP W CELACH KONSERWACYJNYCH DO DETEKTORA W PRZESTRZENI MIĘDZY SUFITOWEJ

KAŻDE PRZEJŚCIE OBJĘTE KONTROLĄ DOSTĘPU NALEŻY WYPOSAŻYĆ W ZESTAW

- KONTROLER DOSTĘPU Z ZASILANIEM AWARYJNYM
- MAGNETYCZNY CZUJNIK OTWARCIA DRZWI
- CZYJNIK KART OD STRONY WEJŚCIOWEJ
- ELEMENT BLOKUJĄCY DRZWI ELEKTROZAMEK LUB ZWOR A ELEKTROMAGNETYCZNA


POMIĘDZY KONTROLERAMI NALEŻY WYKONAĆ MAGISTRALĘ KABLEM TRANSMISYJNYM WG DTR PRODUCENTA I ZAKOŃCZYĆ JĄ W POMIĘSZCZENIU WSKAZANYM PRZECZ UŻYTKOWNIKA Z KTÓREGO BĘDZIE MOŻNA ZARZĄDZAĆ UŻYTKOWNIKAMI PROJEKTOWANEGO SYSTEMU KD.
MAGISTRALĘ ZAKOŃCZYĆ ODPOWIEDNĄ BRAMKĄ TRANSMISYJNA UMOŻLIWIĄJĄCA ZARZĄDZANIE KONTROLERAMI W POZIOMU KOMPUTERA


ZARZĄDZANIE UŻYTKOWNIKAMI BĘDZIE REALIZOWANE ZA POMOCĄ DEDYKOWANEGO DARMOWEGO OPROGRAMOWANIA PRODUCENTA SYSTEMU.
PRZY RODZAJU ZASTOSOWANYCH KART NALEŻY UWZGLĘDNIĆ OBECNIE WYKORZYSTYWANE PRZECZ UŻYTKOWNIKA

ZWOLNIENIE KONTROLI DOSTĘPU Z SYSTEMU SAP NALEŻY REALIZOWAĆ POPRZEC DEDYKOWANY MODUŁ SAP ORAZ ODCIĘCIE ZASILANIA BEZPOŚREDNIO OD ELEMENTU BLOKUJĄCEGO DRZWI

ZASILANIE NAPIĘCIEM 230 V KONTROLERÓW POZA ZAKRESEM OPRACOWANIA W PRZYPADKU ZASTOSOWANIA ELEKTROZAMKÓW DRZWI OD STRONY WYJŚCIOWEJ NALEŻY WYPOSAŻYĆ W KLAMKI
W PRZYPADKU ZASTOSOWANIA ELEMENTU BLOKUJĄCEGO W FORMIE ZWORY ELEKTROMAGNETYCZNEJ NALEŻY DODATKOWO ZAINSTALOWAĆ AWARYJNY ORAZ ZWYKŁY PRZYCIŚK WYJŚCIA

LEGENDA	
	RĘCZNY OSTRZEGACZ POŻAROWY
	CZUJNIK OPTYCZNY DYMU
	CZUJNIK CIEPŁA
	MODUŁ STERUJĄCY SYSTEMU SAP
	CZUJNIK LINIOWY
	PUSZKA ŁĄCZENIOWA PPOŻ
	SYGNALIZATOR AKUSTYCZNY
	ZESTAW SKD WG OPISU PONIŻEJ
	KAMERA KOPUŁOWA IP POE FULLHD IR 20M, 2,8-12 mm, IP 66, IK 10, WDR
	MONITOR CCTV 24 CALA FULL HD, HDMI PRACA 24/7
	REJESTRATOR 8-IP POE , HDD 8 TB, FULL HD 25 KŁATEK, MIEJSCE NA 2 HDD
	KABEL YnTKSYekw 1x2x0,8
	KABEL HDG'S PH90
	KABEL UTP KAT 6

Objekt	SAMODZIELNY PUBLICZNY ZAKŁAD OPIEKI ZDROWOTNEJ MINISTERSTWA SPRAW WEWNĘTRZNYCH I ADMINISTRACJI, UL. JAGIELLOŃSKA 44, 70-382 SZCZECIN		
Investor	SAMODZIELNY PUBLICZNY ZAKŁAD OPIEKI ZDROWOTNEJ MINISTERSTWA SPRAW WEWNĘTRZNYCH I ADMINISTRACJI, UL. JAGIELLOŃSKA 44, 70-382 SZCZECIN		
Temat	PRZEBUDOWA I ŻBY PRZYJĘĆ: WYKONANIE OKABLOWANIA INSTALACJI SAP, SKD, CCTV WRAZ Z MONTAŻEM URZĄDZEŃ W ZAKRESIE WYKONYWANEGO REMONTU NA POTRZEBY PRZYSZŁEGO JEDNOLITEGO SYSTEMU SAP		
Opracował	Imię i nazwisko	Podpis i pieczęć	Temat rysunku
	TOMASZ GAWRYŚ		PLAN PARTERU
			Data
			CZERWIEC 2020
			Nr rysunku
			1/1

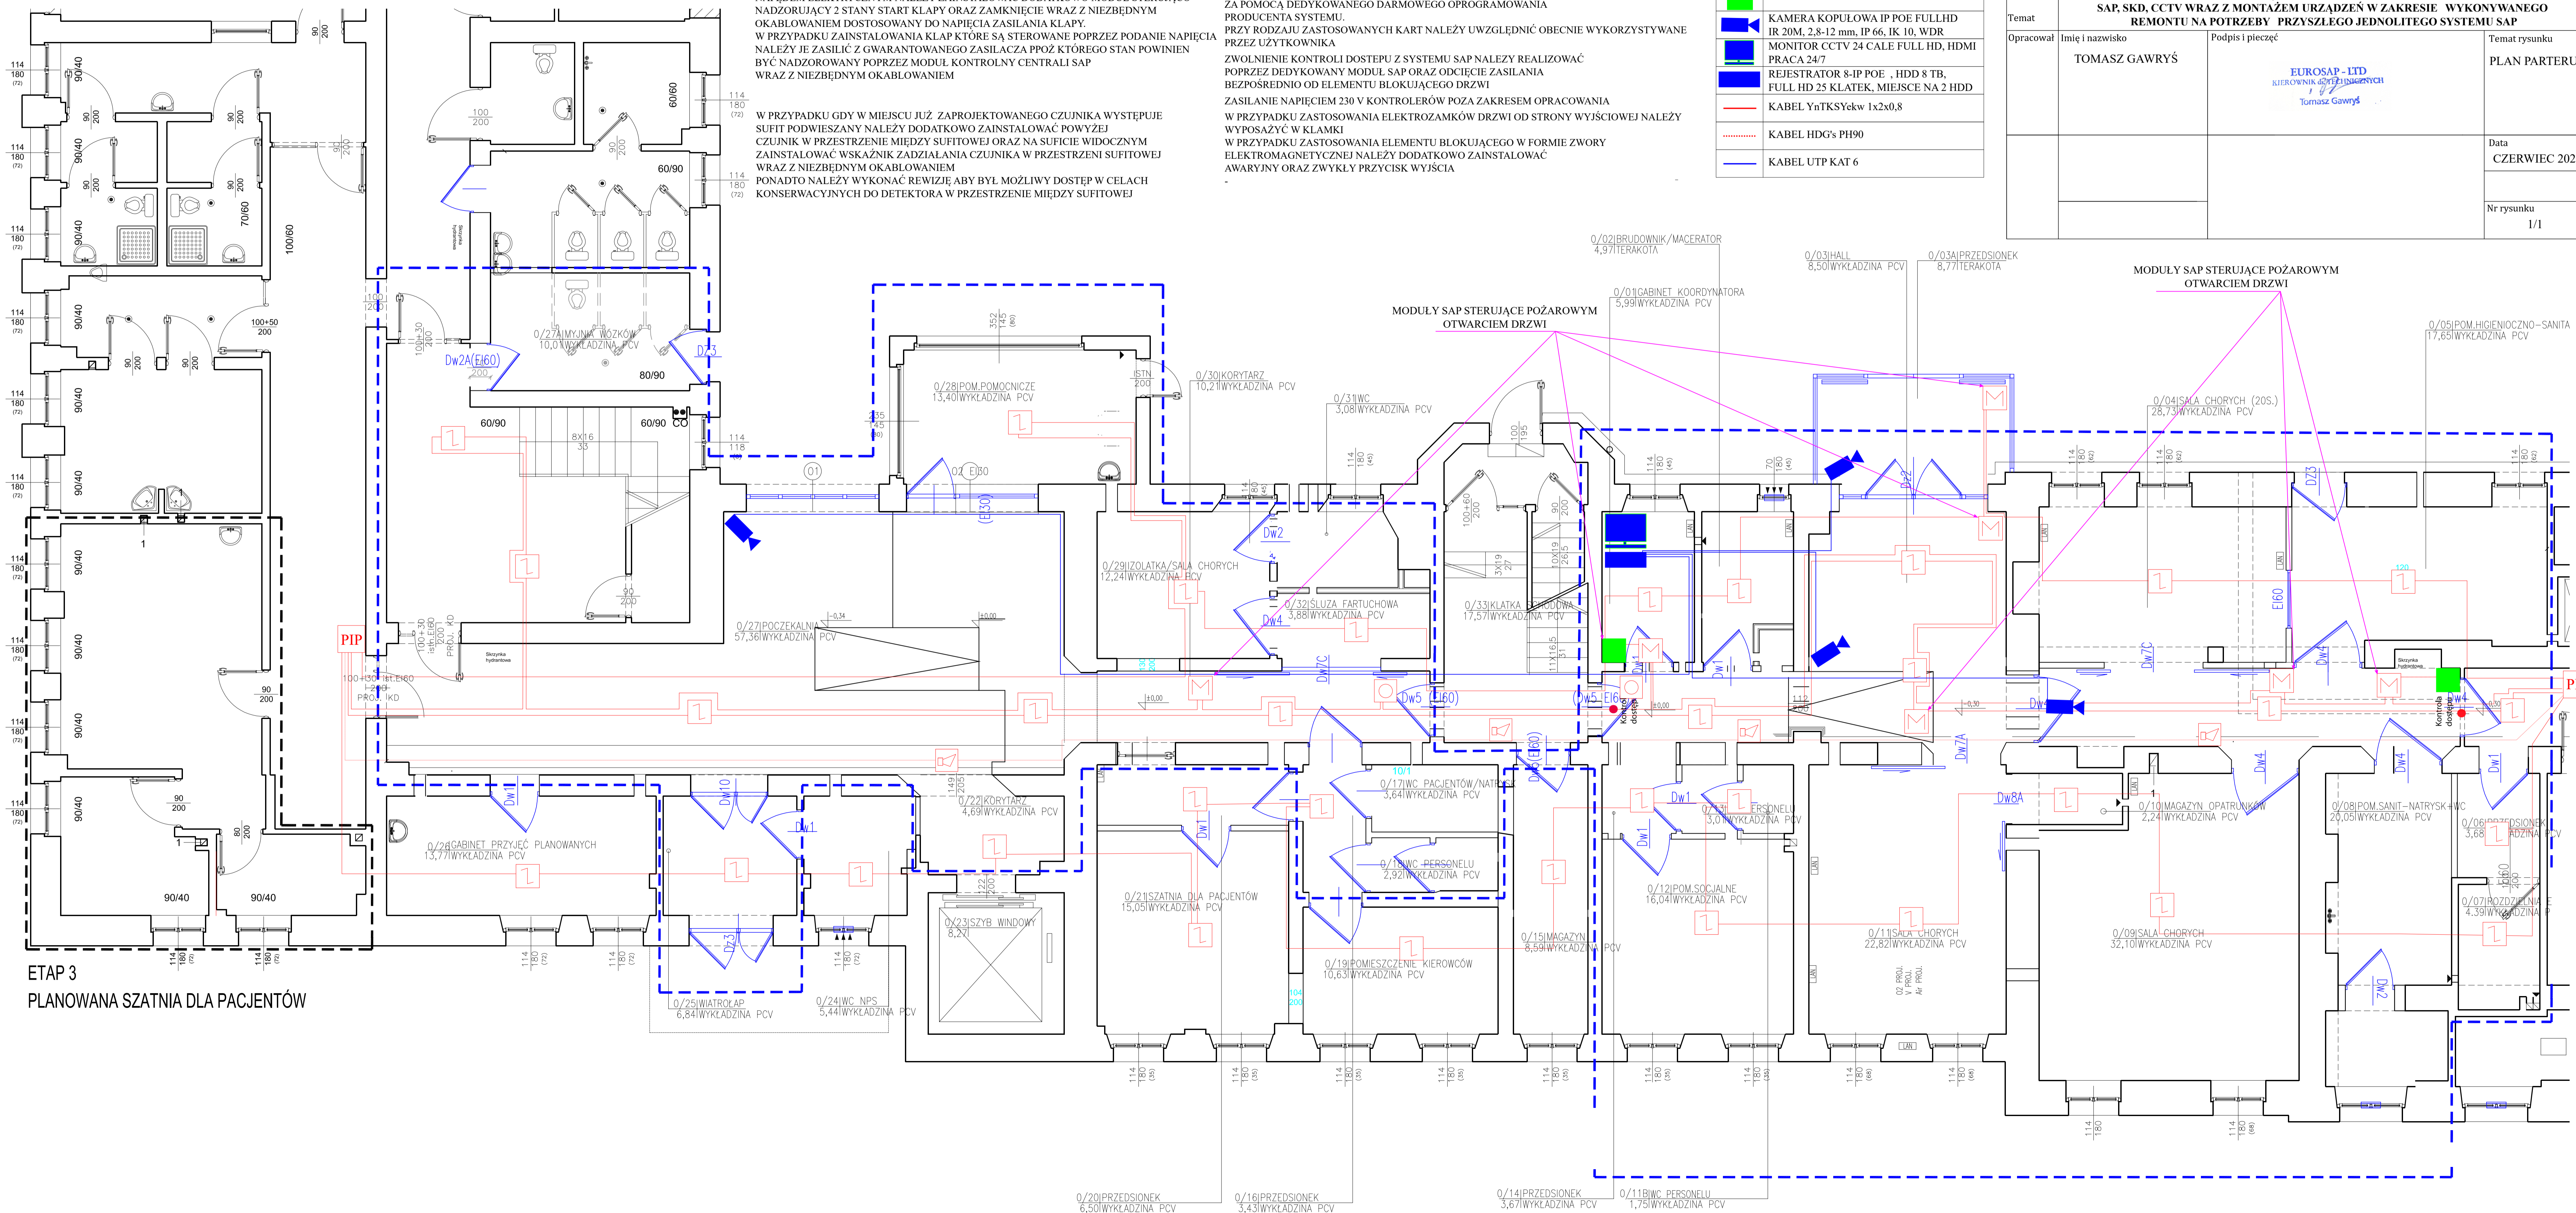

ETAP 3
PLANOWANA SZATNIA DLA PACJENTÓW